


КАДАСТРОВЫЙ ПАСПОРТ ЗЕМЕЛЬНОГО УЧАСТКА (выписка из государственного кадастра недвижимости) **В.2**

11.03.2012 № 6800/201/2012-23386

1	Кадастровый номер 68:16:1302043:2	2	Лист № 2	3	Всего листов: 2
---	-----------------------------------	---	----------	---	-----------------

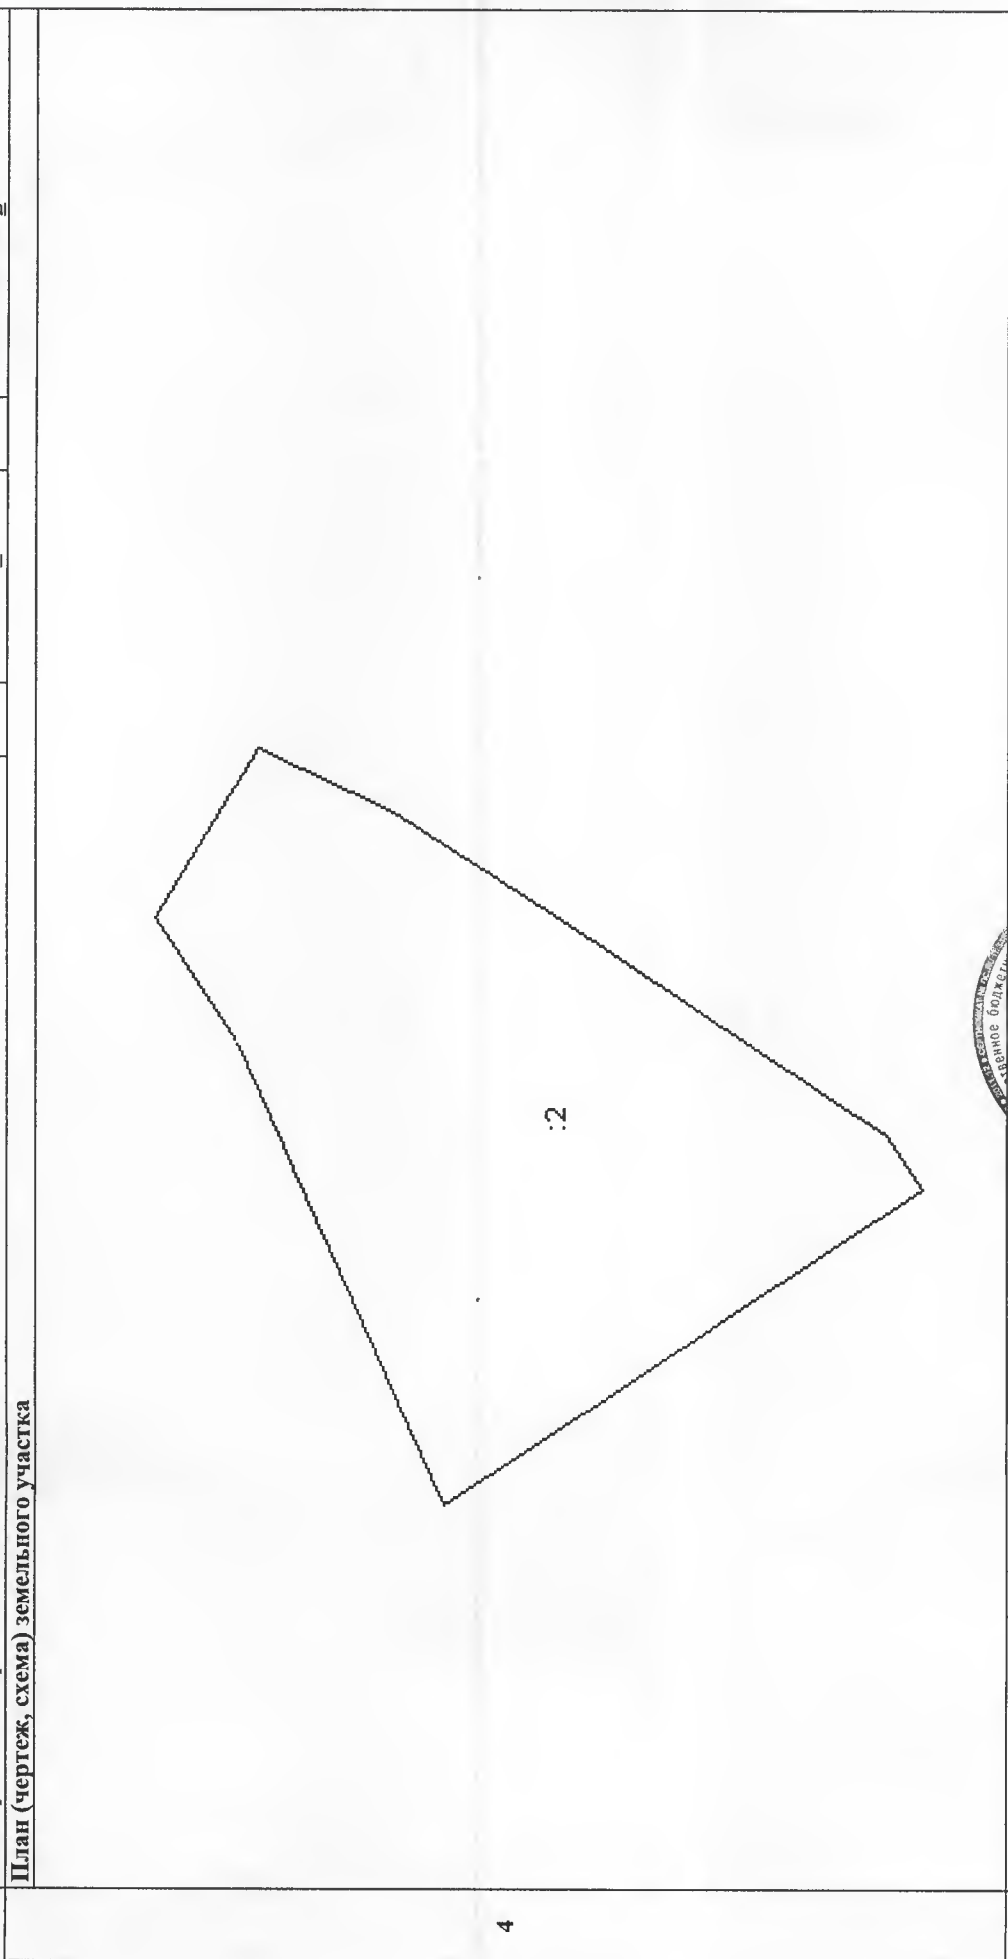

4

5 Масштаб 1:1000

Условные знаки: —



Ведущий документооборот отдела подготовки сведений
(наименование должности)

Ю.М. Белянова
(инициалы, фамилия)