


2 ЭТАЖ

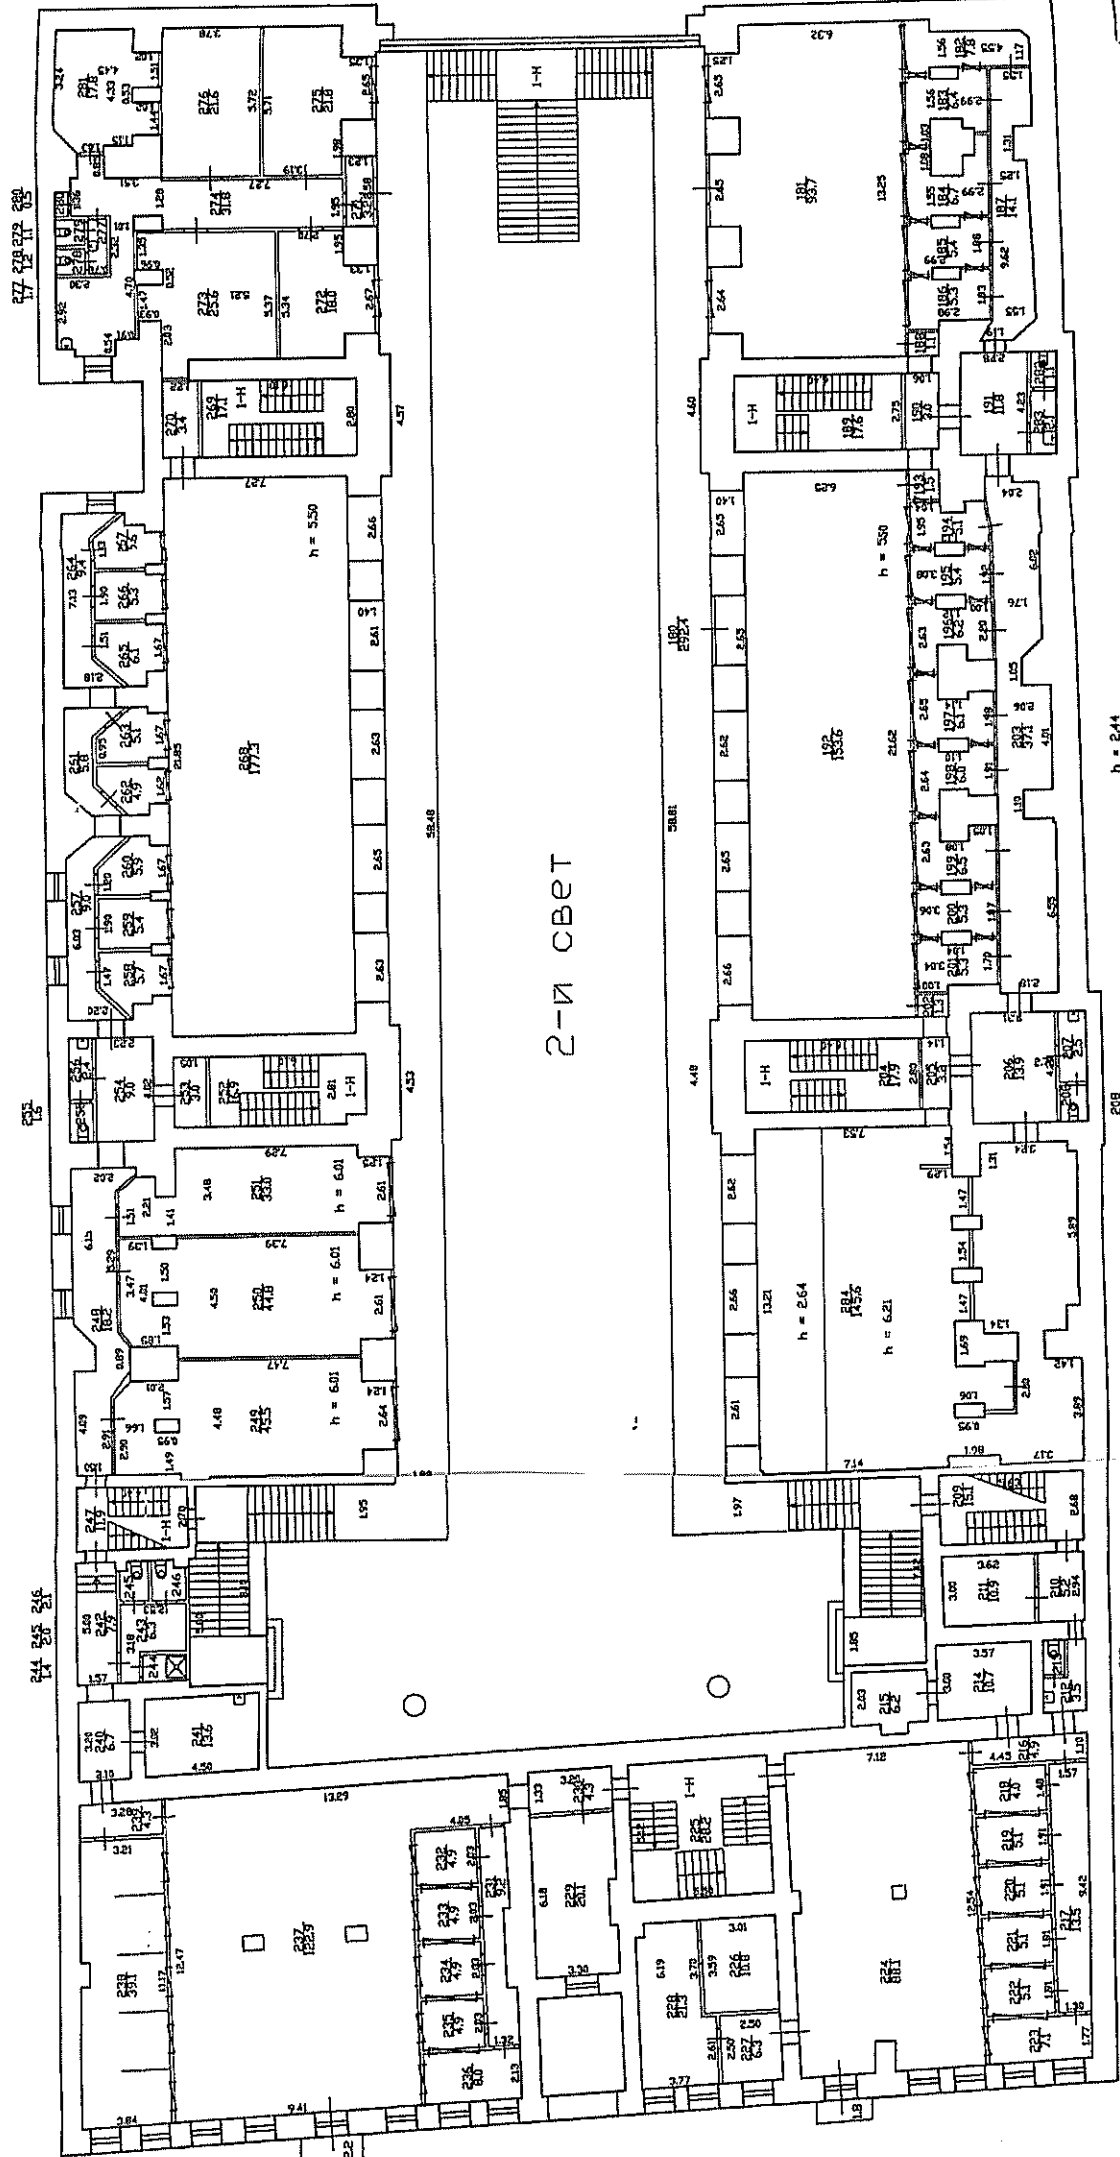

2-й СВЕТ

№ 10
Очерк
Град.
Масш.