

Выписка из Единого государственного реестра недвижимости об объекте недвижимости
Сведения о характеристиках объекта недвижимости

На основании запроса от 25.08.2020 г., поступившего на рассмотрение 25.08.2020 г., сообщаем, что согласно записям Единого государственного реестра недвижимости:

Здание			
вид объекта недвижимости			
Лист № <u> </u> Раздела <u>1</u>	Всего листов раздела <u>1</u> : <u> </u>	Всего разделов: <u> </u>	Всего листов выписки: <u> </u>
25.08.2020 № 99/2020/344522889			
Кадастровый номер:		50:19:0000000:19714	
Номер кадастрового квартала:	50:19:0050101		
Дата присвоения кадастрового номера:	04.04.2014		
Ранее присвоенный государственный учетный номер:	Условный номер: 50-50-19/004/2005-456, Инвентарный номер: 74-12736-5		
Адрес:	Московская область, Рузский р-н, п Колобакино, ул Майора Алексея, д.29		
Площадь, м²:	2920.5		
Назначение:	Нежилое здание		
Наименование:	Цех № 6		
Количество этажей, в том числе подземных этажей:	3		
Материал наружных стен:	Кирпичные		
Год ввода в эксплуатацию по завершении строительства:	данные отсутствуют		
Год завершения строительства:	1972		
Кадастровая стоимость, руб.:	28813619.43		
Государственный регистратор		ФГИС ЕГРН	
полное наименование должности		подпись	
		инициалы, фамилия	

М.П.

Раздел 1

Выписка из Единого государственного реестра недвижимости об объекте недвижимости
Сведения о характеристиках объекта недвижимости

На основании запроса от 25.08.2020 г., поступившего на рассмотрение 25.08.2020 г., сообщаем, что согласно записям Единого государственного реестра недвижимости:

Здание			
вид объекта недвижимости			
Лист № <u> </u> Раздела <u>1</u>	Всего листов раздела <u>1</u> : <u> </u>	Всего разделов: <u> </u>	Всего листов выписки: <u> </u>
25.08.2020 № 99/2020/344522889			
Кадастровый номер:		50:19:0000000:19714	
Кадастровые номера иных объектов недвижимости, в пределах которых расположен объект недвижимости:	50:19:0050103:947, 50:19:0050101:285		
Кадастровые номера помещений, машино-мест, расположенных в здании или сооружении:	данные отсутствуют		
Кадастровые номера объектов недвижимости, из которых образован объект недвижимости:	данные отсутствуют		
Кадастровые номера образованных объектов недвижимости:	данные отсутствуют		
Сведения о включении объекта недвижимости в состав предприятия как имущественного комплекса:			
Сведения о включении объекта недвижимости в состав единого недвижимого комплекса:			
Кадастровый номер земельного участка, если входящие в состав единого недвижимого комплекса объекты недвижимости расположены на одном земельном участке	данные отсутствуют		
Виды разрешенного использования:	данные отсутствуют		
Сведения о включении объекта недвижимости в реестр объектов культурного наследия:	данные отсутствуют		
Сведения о кадастровом инженерере:	Коростылев Александр Сергеевич №77-11-203		
Статус записи об объекте недвижимости:	Сведения об объекте недвижимости имеют статус "актуальные, ранее учтенные"		
Особые отметки:	Сведения о наименовании, количестве этажей, в том числе подземных этажей имеют статус «Актуальные незавидетельствованные». Право (ограничение права, обременение объекта недвижимости) зарегистрировано на данный объект недвижимости с наименованием «Здание: Цех №6», количеством этажей, в том числе подземных этажей отсутствует. Сведения необходимые для заполнения раздела 6 отсутствуют. Сведения необходимые для заполнения раздела 6.1 отсутствуют. Сведения необходимые для заполнения раздела 7 отсутствуют. Сведения необходимые для заполнения раздела 8 отсутствуют.		
Получатель выписки:	Гужежев Залим Владимирович		
Государственный регистратор		ФГИС ЕГРН	
полное наименование должности		подпись	
		инициалы, фамилия	

М.П.

Раздел 2

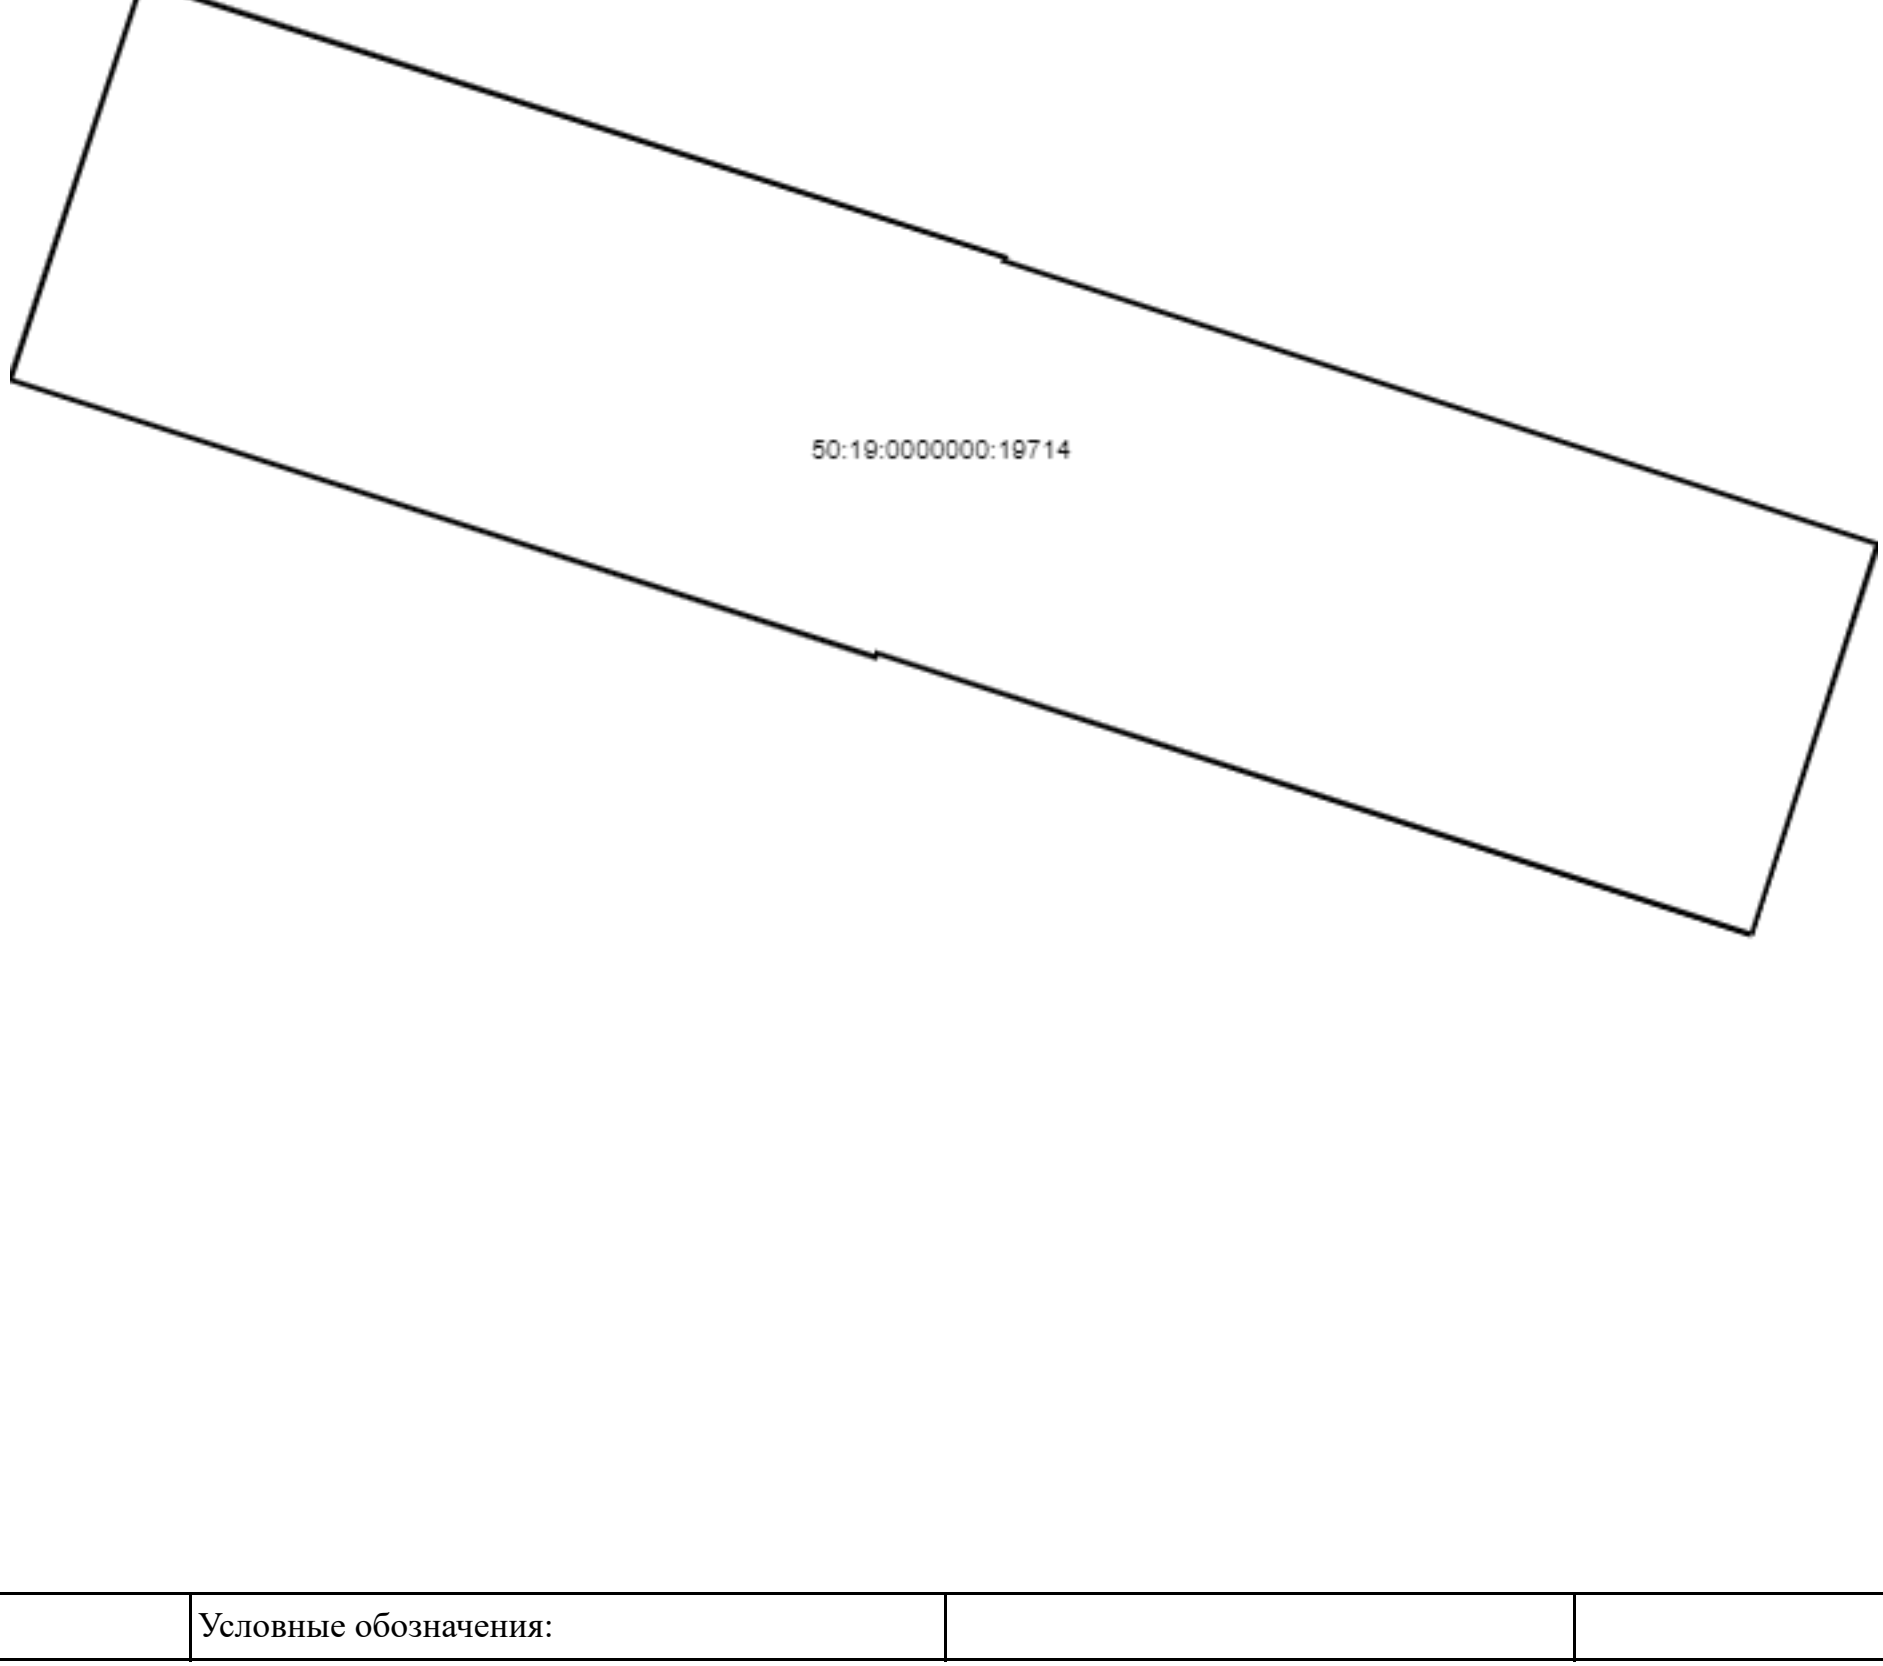
Выписка из Единого государственного реестра недвижимости об объекте недвижимости
Сведения о зарегистрированных правах

Здание			
вид объекта недвижимости			
Лист № <u> </u> Раздела <u>2</u>	Всего листов раздела <u>2</u> : <u> </u>	Всего разделов: <u> </u>	Всего листов выписки: <u> </u>
25.08.2020 № 99/2020/344522889			
Кадастровый номер:		50:19:0000000:19714	
1.	Правообладатель (правообладатели):	1.1.	Открытое акционерное общество "Колобакинский игольный завод", ИНН: 5075017709
2.	Вид, номер и дата государственной регистрации права:	2.1.	Собственность, № 50-50-19/004/2005-456 от 29.06.2005
3.	Ограничение прав и обременение объекта недвижимости:	не зарегистрировано	
5.	Заявленные в судебном порядке права требования:	данные отсутствуют	
6.	Сведения о возражении в отношении зарегистрированного права:	данные отсутствуют	
7.	Сведения о наличии решения об изъятии объекта недвижимости для государственных и муниципальных нужд:	данные отсутствуют	
8.	Сведения о невозможности государственной регистрации без личного участия правообладателя или его законного представителя:		
9.	Правопритязания и сведения о наличии поступивших, но не рассмотренных заявлений о проведении государственной регистрации права (перехода, прекращения права), ограничения права или обременения объекта недвижимости, сделки в отношении объекта недвижимости:	данные отсутствуют	
10.	Сведения об осуществлении государственной регистрации сделки, права, ограничения права без необходимого в силу закона согласия третьего лица, органа:	данные отсутствуют	
Государственный регистратор		ФГИС ЕГРН	
полное наименование должности		подпись	
		инициалы, фамилия	

М.П.

Раздел 5

Выписка из Единого государственного реестра недвижимости об объекте недвижимости
Описание местоположения объекта недвижимости

Здание			
вид объекта недвижимости			
Лист № <u> </u> Раздела <u>5</u>	Всего листов раздела <u>5</u> : <u> </u>	Всего разделов: <u> </u>	Всего листов выписки: <u> </u>
25.08.2020 № 99/2020/344522889			
Кадастровый номер:		50:19:0000000:19714	
Схема расположения объекта недвижимости (части объекта недвижимости) на земельном участке(ах)			
			
Масштаб 1:	Условные обозначения:		
Государственный регистратор		ФГИС ЕГРН	
полное наименование должности		подпись	
		инициалы, фамилия	

М.П.

Раздел 5.1

Выписка из Единого государственного реестра недвижимости об объекте недвижимости
Описание местоположения объекта недвижимости

Здание						
вид объекта недвижимости						
Лист № <u> </u> Раздела <u>5.1</u>	Всего листов раздела <u>5.1</u> : <u> </u>		Всего разделов: <u> </u>		Всего листов выписки: <u> </u>	
25.08.2020 № 99/2020/344522889						
Кадастровый номер:		50:19:0000000:19714				
1. Сведения о координатах характерных точек контура объекта недвижимости						
Система координат: МСК-50, зона 1						
Зона №						
Номер точки	Координаты, м		Радиус, м	Средняя квадратическая погрешность определения координат характерных точек контура, м	Глубина, высота, м	
	X	Y			N1	N2
1	2	3	4	5	6	7
1	459529.48	1316835.49	данные отсутствуют	0.1		
2	459546.51	1316782.62	данные отсутствуют	0.1		
3	459546.27	1316782.54	данные отсутствуют	0.1		
4	459563.05	1316730.2	данные отсутствуют	0.1		
5	459587.15	1316738.21	данные отсутствуют	0.1		
6	459570.43	1316790.36	данные отсутствуют	0.1		
7	459570.22	1316790.29	данные отсутствуют	0.1		
8	459553.1	1316843.14	данные отсутствуют	0.1		
1	459529.48	1316835.49	данные отсутствуют	0.1		
2. Сведения о предельных высоте и глубине конструктивных элементов объекта недвижимости						
Предельная глубина конструктивных элементов объекта недвижимости, м				данные отсутствуют		
Предельная высота конструктивных элементов объекта недвижимости, м				данные отсутствуют		
Государственный регистратор		ФГИС ЕГРН				
полное наименование должности		подпись		инициалы, фамилия		

М.П.

Раздел 5.1

Выписка из Единого государственного реестра недвижимости об объекте недвижимости
Описание местоположения объекта недвижимости

Здание						
вид объекта недвижимости						
Лист № <u> </u> Раздела <u>5.1</u>	Всего листов раздела <u>5.1</u> : <u> </u>		Всего разделов: <u> </u>		Всего листов выписки: <u> </u>	
25.08.2020 № 99/2020/344522889						
Кадастровый номер:		50:19:0000000:19714				
3. Сведения о характерных точках пересечения контура объекта недвижимости с контуром (контурами) иных зданий, сооружений, объектов незавершенного строительства						
Система координат: МСК-50, зона 1						
Зона №						
Номера характерных точек контура	Координаты, м		Средняя квадратическая погрешность определения координат характерных точек контура, м	Глубина, высота, м		Кадастровые номера иных объектов недвижимости, с контурами которых пересекается контур данного объекта недвижимости
	X	Y		N1	N2	
1	2	3	4	5	6	7
Государственный регистратор		ФГИС ЕГРН				
полное наименование должности		подпись		инициалы, фамилия		

М.П.