

ФИЛИАЛ ГОСУДАРСТВЕННОГО УНИТАРНОГО ПРЕДПРИЯТИЯ МОСКОВСКОЙ ОБЛАСТИ
"МОСКОВСКОЕ ОБЛАСТНОЕ БЮРО ТЕХНИЧЕСКОЙ ИНВЕНТАРИЗАЦИИ"

ТЕХНИЧЕСКИЙ ПАСПОРТ

на здание Компрессорная
(название нежилого строения)

Район Рузский

Город (пос.) п. Колюбакино

Улица (пер.) Майора Алексеева

Дом № 29

Составлен по состоянию на " 07 " июня 2005 г.

Квартал № _____

Инвентарный № 74-12736-6

Форма технического паспорта
утверждена приказом по МЖКХ
РСФСР от 29 декабря № 576

1456706

ЭКСПЛИКАЦИЯ К ПЛАНУ СТРОЕНИЯ

по улице Майора Алексева, дом N 29 пос. Колюбакино **Компрессорная**

Дата записей	Литера по плану	Этаж - начная с подвала	NN квартир, торговых, складских и пр. помещений	NN комнат	Назначение помещения	Формула для подсчета площади	Площадь по внутреннему обмеру, кв. м									Высота помещения от пола до потолка
							Общая полезная	9	10	11	12	13	14	15	16	
07.06.05г.	У1	0		1	Помещение	$(7,35+0,99) \times 2,92 - 0,99 \times 1,06 - 1,55 \times 2,13 + (1,55 - 0,80) \times (2,13 - 1,64) : 2$	20,2									2,72
				2	Помещение	$1,09 \times 2,04 + (1,74 - 1,09) \times (1,57 + 2,04) : 2$	3,4									
		У	1		3	Помещение	$2,56 \times 2,92 - (1,42 \times 1,82 + 0,42 \times 0,39)$	4,7								5,44
					4	Помещение	$4,20 \times 3,15 + 0,14 \times 0,24$	13,3								
					5	Помещение	$1,52 \times 1,70 - 0,42 \times 0,71$	2,3								
					6	Помещение	$1,53 \times 1,28$	2,0								
					7	Помещение	$9,03 \times 14,60 - 0,42 \times 0,38 + 6 - 3,06 \times (14,60 - 14,44)$	130,4								
					Итого:		176,3									


л. литеры)	

Кроме того	
проезды	
апочные	

ПОЭТАЖНЫЙ ПЛАН СТРОЕНИЯ ЛИТ "У"

Находящегося в гор. (пос.) Колюбакино по Майора Алексева ул. д. № 29
принадлежащего _____

1 этаж

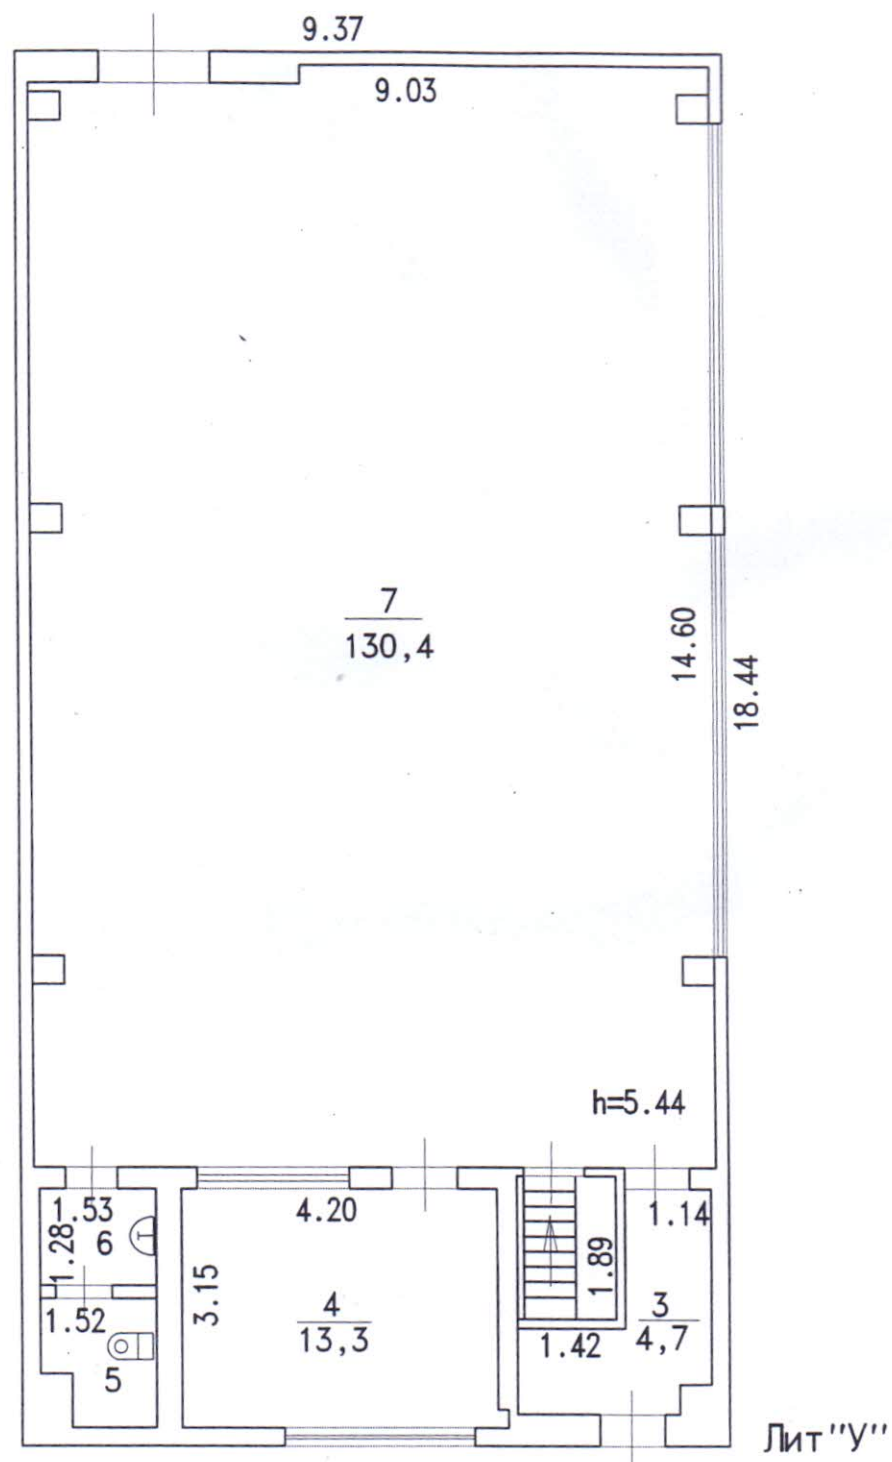

ЭКСПЛИКАЦИЯ
НЕЖИЛЫЕ СТРОЕНИЯ
общая площадь 176,3 м²
в том числе:
основная _____ м²
вспомогат. _____ м²

Копия изготовлена "06" июля 2005 г.
по состоянию на "07" июня 2005 г.
Копировал Б. Р. И.
Проверил А. С. С.

масштаб 1:100

