

ФЕДЕРАЛЬНОЕ ГОСУДАРСТВЕННОЕ УНИТАРНОЕ ПРЕДПРИЯТИЕ,
ОСНОВАННОЕ НА ПРАВЕ ХОЗЯЙСТВЕННОГО ВЕДЕНИЯ,
«РОССИЙСКИЙ ГОСУДАРСТВЕННЫЙ ЦЕНТР ИНВЕНТАРИЗАЦИИ
И УЧЕТА ОБЪЕКТОВ НЕДВИЖИМОСТИ,
ФЕДЕРАЛЬНОЕ БЮРО ТЕХНИЧЕСКОЙ ИНВЕНТАРИЗАЦИИ»
ИВАНОВСКИЙ ФИЛИАЛ ФГУП
"РОСТЕХИНВЕНТАРИЗАЦИЯ-ФЕДЕРАЛЬНОЕ БТИ"


Ивановский филиал
ФГУП «Ростехинвентаризация-Федеральное БТИ»
Постановка на технический учет объектов
капитального строительства

Дата 12.03.2012

Инв.№ 24:401:001:006680600, 0300

Исполнитель Бастрарева 21003

1 этаж

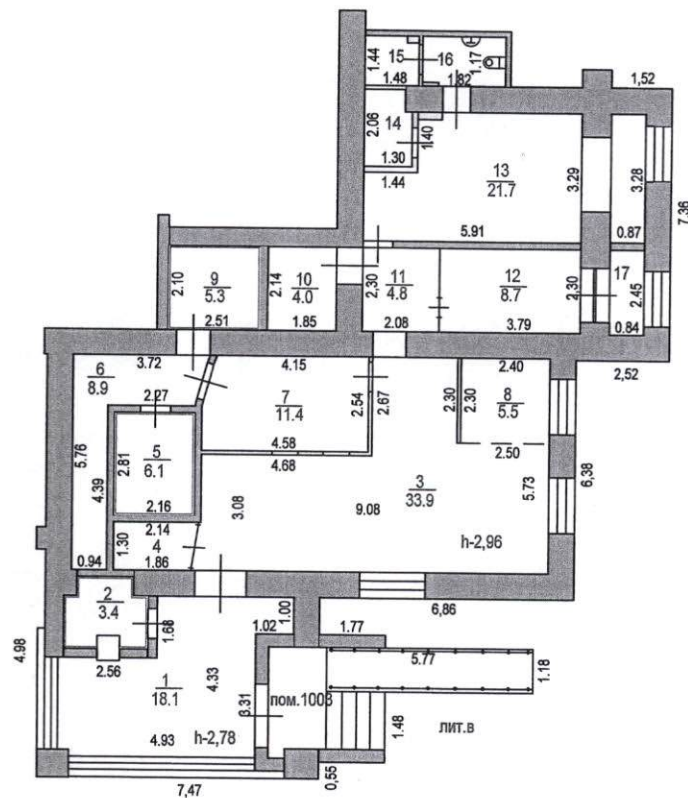

| | | | |
|------------|---|-----------------|--------------------|
| | Ивановский филиал ФГУП "Ростехинвентаризация- Федеральное БТИ" | | Пр.№ 29490 |
| Лист 1 | Пэтажный план строения пом. N 1003 в дом.15 лит.В по ул. Шошина | | Масштаб 1:200 |
| Дата | Исполнитель | Ф.И.О. | Подпись |
| 30.01.2012 | Инженер | Бастракова И.К. | <i>[Signature]</i> |
| 12.03.12 | Рук. группы | Угодина Е.В. | <i>[Signature]</i> |

