

**Кадастровый паспорт
сооружения**

(вид объекта - недвижимого имущества)


Лист 2 , всего листов 2


Кадастровый номер

Инвентарный номер (ранее присвоенный учетный номер) 63:401:003:000000440 :LVII

2.Ситуационный план объекта недвижимого имущества

Ул. им. Чернышевского Н.Г.

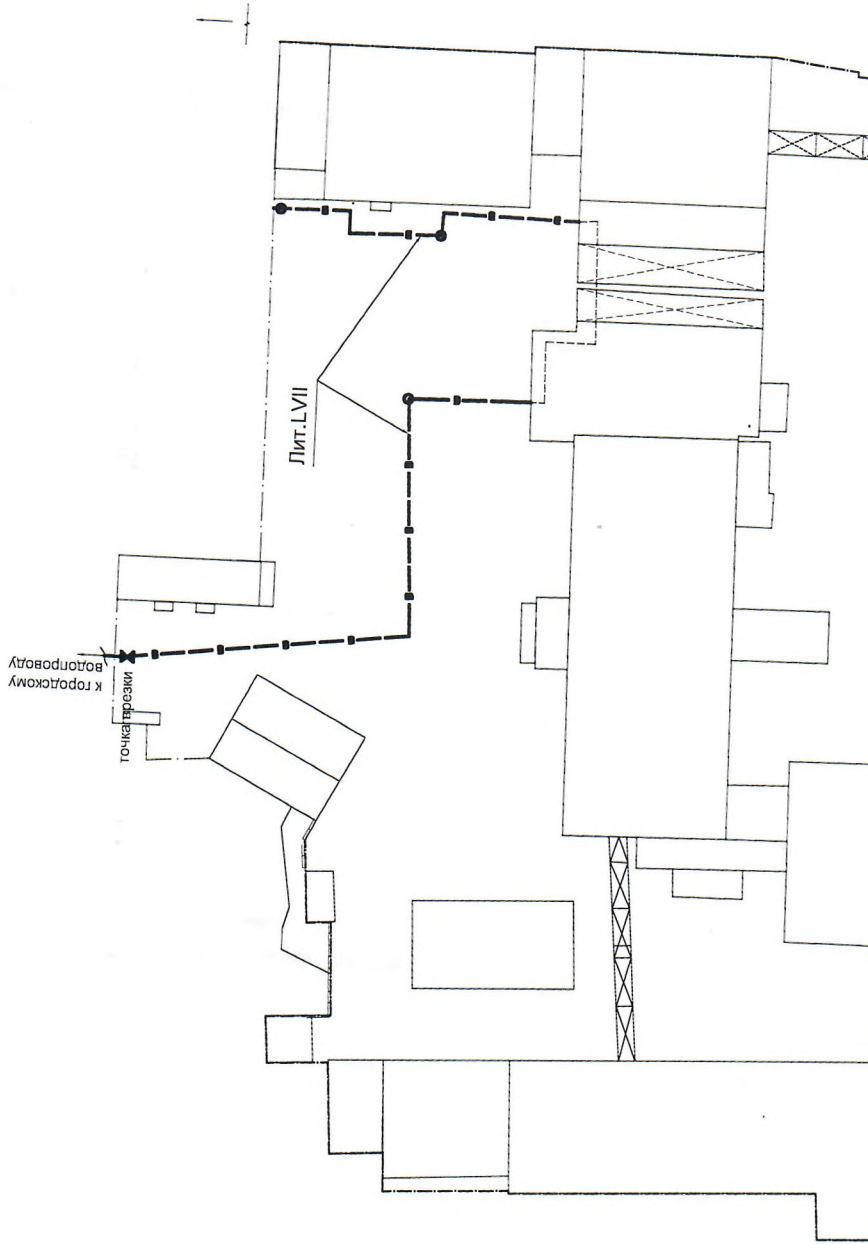

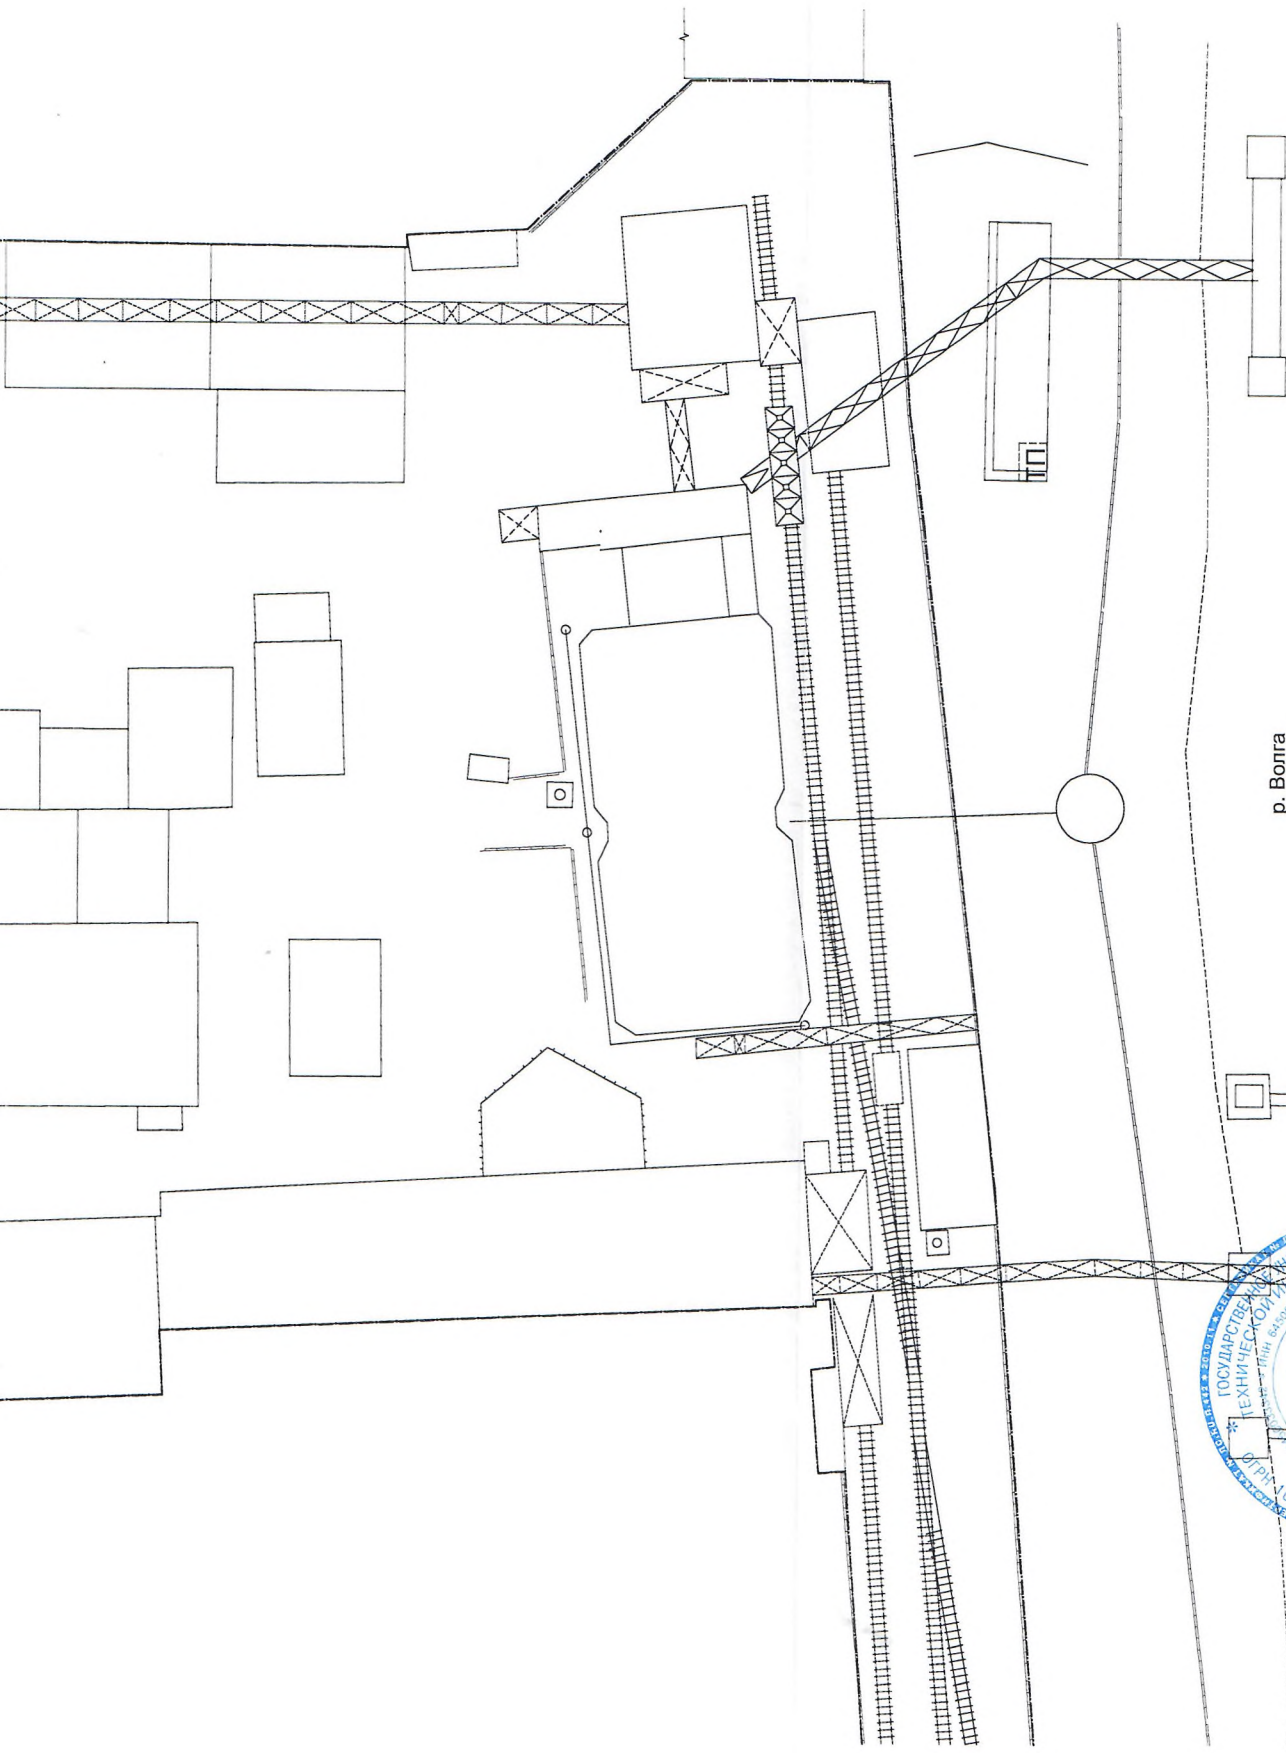

р. Волга



Масштаб 1:1000

Начальник Ленинского отделения

полное наименование должности

Кочнева Е.В.

(инициалы, фамилия)

(подпись)