

План земельного участка (выписка из государственного земельного кадастра)

В.2

КОПИЯ

Управление Роснедвижимости по Тверской области  
Исполнительный орган (организация), осуществляющего государственной кадастровый учет земельных участков  
КАДАСТРОВЫЙ ПЛАН ЗЕМЕЛЬНОГО УЧАСТКА (выписка из государственного земельного кадастра)  
"03" сентября 2007г № 02-69/07-2-56393

|   |   |   |          |   |                 |
|---|---|---|----------|---|-----------------|
| 1 | Кадастровый номер 69:39:0120411:0014  | 2 | Лист № 1 | 3 | Всего листов: 2 |
| 4 | Предельные номера: 69:39:12 05 11:14  |   |          |   |                 |
| 5 | Наименование участка: Землепользование  |   |          |   |                 |
| 7 | Местоположение установлено относительно ориентира, расположенного в границах участка. |   |          |   |                 |
| 8 | Почтовый адрес ориентира: обл Тверская, г Вышний Волочек, ул Сиверсова, д 16          |   |          |   |                 |
| 8 | Категория земель:   |   |          |   |                 |

|      |  |                          |   |                                   |                     |                     |              |                          |
|------|--|--------------------------|---|-----------------------------------|---------------------|---------------------|--------------|--------------------------|
| 8.1  | Земли сельскохозяйственного назначения   | Земли населенных пунктов | Земли промышленности, транспорта, связи, радиовещания, телевидения, информатики, космического обеспечения, энергетики, обороны и иного назначения | Земли особо охраняемых территорий | Земли лесного фонда | Земли водного фонда | Земли запаса | Категория не установлена |
| 8.2  | —  | весь                     | —   | —                                 | —                   | —                   | —            | —                        |
| 9    | Разрешенное использование /назначение/: в целях обслуживания административного здания            |                          |   |                                   |                     |                     |              |                          |
| 10   | Фактическое использование /характеристика деятельности/:   |                          |   |                                   |                     |                     |              |                          |
| 11   | Площадь:   | 12                       | 13  | 14                                |                     |                     |              |                          |
|      | 2287 кв. м   | Нормативная цена:        | Кадастровая стоимость:  | Базовая ставка арендной платы:    |                     |                     |              |                          |
|      |  |                          | 3842228.61 руб.   |                                   |                     |                     |              |                          |
| 15   | Сведения о правах:   |                          | Вид права   |                                   |                     |                     |              |                          |
|      | Правообладатель  |                          | Постоянное (бессрочное) пользование   |                                   |                     |                     |              |                          |
| 16   | Акционерный Коммерческий Сберегательный банк РФ (открытое акционерное общество)                  |                          | Особые отметки  |                                   |                     |                     |              |                          |
| 17   | Особые отметки: План изготовлен в 1 экземпляре.  |                          |   |                                   |                     |                     |              |                          |
| 18   | Цель предоставления выписки: в соответствии с заявлением   |                          |   |                                   |                     |                     |              |                          |
| 18.1 | Дополнительные сведения для регистрации сделки, в результате которой образован земельный участок |                          | 18.1 Регистрационный номер документов в ОКУ: —  |                                   |                     |                     |              |                          |
| 18.2 |  |                          | 18.2 Номера образованных участков: —  |                                   |                     |                     |              |                          |
| 18.3 |  |                          | 18.3 Номера ликвидируемых участков: —   |                                   |                     |                     |              |                          |

Специалист I разряда  
должность

Дымова Е.С.  
Фамилия И.О.



СОГЛАСОВАНО

л. юрист консультант

л. бухгалтер

Нач. экон. сектора

Нач. адм. сектора


Свои подписи

КАДАСТРОВЫЙ ПЛАН ЗЕМЕЛЬНОГО УЧАСТКА (выписка из государственного земельного кадастра)

В.2

|   |                                      |   |          |
|---|--------------------------------------|---|----------|
| 1 | Кадастровый номер 69:39:0120411:0014 | 2 | Лист № 2 |
|---|--------------------------------------|---|----------|

План (чертеж, схема) границ земельного участка

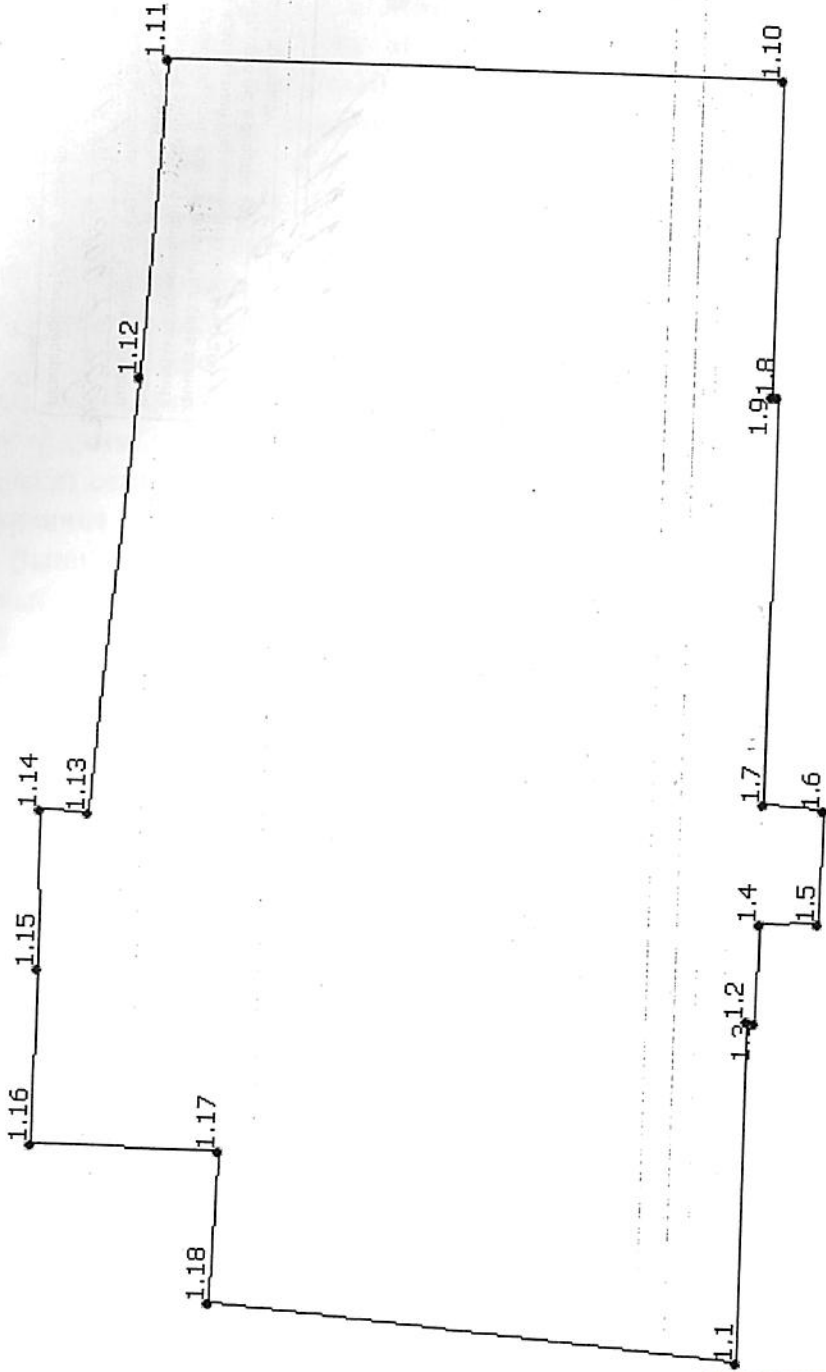

3

СОГЛАСОВАНО

Гл. юрисконсульт \_\_\_\_\_

Гл. бухгалтер \_\_\_\_\_

Нач. экон. сектора \_\_\_\_\_

Нач. адм. сектора \_\_\_\_\_

Масштаб 1:400

Специалист 1 разряда  
должность



Домшова Е.С.  
Фамилия И. О.