

Управление Федеральной службы государственной регистрации, кадастра и картографии по Мурманской области  
полное наименование органа регистрации прав


Выписка из Единого государственного реестра недвижимости об основных характеристиках и зарегистрированных правах на объект недвижимости

Сведения об основных характеристиках объекта недвижимости

В Единый государственный реестр недвижимости внесены следующие сведения:

Раздел 1 Лист 1

Здание			
Вид объекта недвижимости			
Лист № 1 раздела 1	Всего листов раздела 1: 1	Всего разделов: 3	Всего листов выписки: 3
12.07.2021г.			
Кадастровый номер:	51:12:0010103:142		
Номер кадастрового квартала:	51:12:0010103		
Дата присвоения кадастрового номера:	29.06.2012		
Ранее присвоенный государственный учетный номер:	Инвентарный номер 609; Условный номер 51:12:010103:0009:609		
Местоположение:	Мурманская область, г. Оленегорск, ул. Кирова, д. 11		
Площадь:	481.1		
Назначение:	Нежилое		
Наименование:	Здание столовой		
Количество этажей, в том числе подземных этажей:	1, в том числе подземных 0		
Год ввода в эксплуатацию по завершении строительства:	данные отсутствуют		
Год завершения строительства:	1952		
Кадастровая стоимость, руб.:	4054756.1		
Кадастровые номера иных объектов недвижимости, в пределах которых расположен объект недвижимости:	51:12:0010103:9		
Кадастровые номера помещений, машино-мест, расположенных в здании или сооружении:	данные отсутствуют		
Виды разрешенного использования:	данные отсутствуют		
Статус записи об объекте недвижимости:	Сведения об объекте недвижимости имеют статус "актуальные, ранее учтенные"		
Особые отметки:	Сведения, необходимые для заполнения раздела: 5 - План расположения помещения, машино-места на этаже (плане этажа), отсутствуют.		
Получатель выписки:	Дмитрий Александрович Евеньевич (представитель правообладателя), Правообладатель: от имени заявителя Открытое акционерное общество "Платежный сервисный банк", 0268028881		

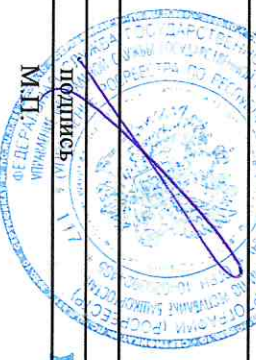

**СНД-ЭКСПЕРТ**  
инициалы, фамилия

подпись  
М.П.

Выписка из Единого государственного реестра недвижимости об основных характеристиках и зарегистрированных правах на объект недвижимости  
 Сведения о зарегистрированных правах


Здание	
Вид объекта недвижимости	
Лист № 1 раздела 2	Всего листов раздела 2: 1
12.07.2021г.	Всего разделов: 3
Кадастровый номер:	Всего листов выписки: 3
51:12:0010103:142	

1	Правообладатель (правообладатели):	1.1	Открытое акционерное общество "Платежный сервисный банк", ИНН: 0268028881, ОГРН: 1020200000424
2	Вид, номер, дата и время государственной регистрации права:	2.1	Собственность 51:12:0010103:142-51/034/2021-10 12.07.2021 16:37:12
3	Документы-основания	3.1	Постановление о передаче не реализованного в принудительном порядке имущества должника выскателю, № 51021/19/62506, выдан 06.11.2019, МСОСП по особым исполнительным производством Управления Федеральной службы судебных приставов по МО
4	Сведения об осуществлении государственной регистрации сделки, права, ограничения права без необходимого в силу закона согласия третьего лица, органа:	4.1	Акт о передаче нерезализованного имущества должника выскателю, выдан 06.11.2019 данные отсутствуют
5	Ограничение прав и обременение объекта недвижимости:		не зарегистрировано
6	Заявленные в судебном порядке права требования:		данные отсутствуют
7	Сведения о возражении в отношении зарегистрированного права:		данные отсутствуют
8	Сведения о наличии решения об изъятии объекта недвижимости для государственных и муниципальных нужд:		данные отсутствуют
9	Сведения о невозможности государственной регистрации без личного участия правообладателя или его законного представителя:		данные отсутствуют
10	Правопритязания и сведения о наличии поступивших, но не рассмотренных заявлений о проведении государственной регистрации права (перехода, прекращения права), ограничения права или обременения объекта недвижимости, сделки в отношении объекта недвижимости:		отсутствуют

Полное наименование должности	Подпись	Инициалы, фамилия
		
	И.И. ЭКСПЕРТ	Инициалы, фамилия
	М.П.	Инициалы, фамилия
	Хусайнов А.Т.	Инициалы, фамилия

Выписка из Единого государственного реестра недвижимости об основных характеристиках и зарегистрированных правах на объект недвижимости  
 Описание местоположения объекта недвижимости

Здание		
вид объекта недвижимости		
Лист № 1 раздела 4	Всего листов раздела 4: 1	Всего разделов: 3
12.07.2021г.	Кадастровый номер: 51:12:0010103:142	Всего листов выписки: 3
Схема расположения объекта недвижимости (части объекта недвижимости) на земельном участке(ах)		

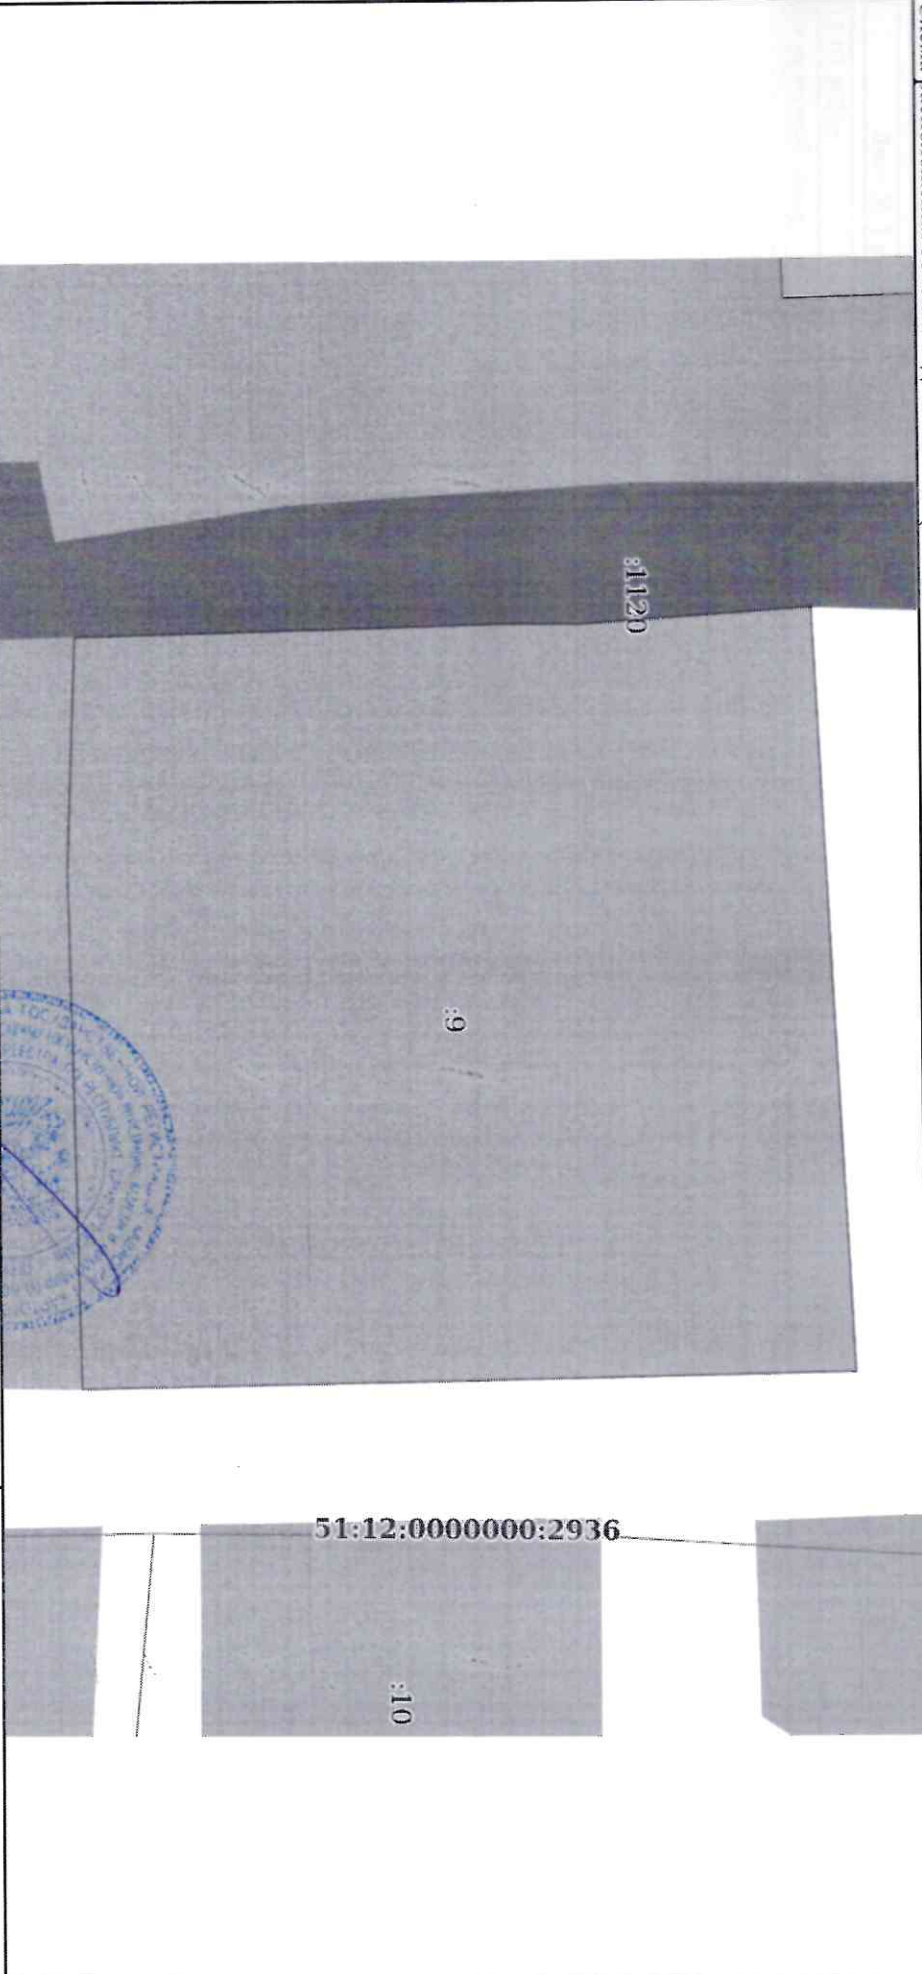

Масштаб 1:600	Условные обозначения:
полное наименование должности	подпись
	<p style="text-align: center;"><b>СПЕЦ. ЭКСПЕРТ</b>                  инициалы, фамилия  <b>ХУСАИНОВ А. Г.</b></p>
	<p style="text-align: center;">М.П.</p>