

Уч. №: 41003055 5 1

Ленинградская область код 47

Лодейнопольское районное управление технической инвентаризации

код муниципального образования ____

НАСЕЛЕННЫЙ ПУНКТ

дер. Оятский участок (Доможировская волость)

**ВЫПИСКА НА ВСТРОЕННОЕ ПОМЕЩЕНИЕ
производственное**

из технического паспорта жилого дома № 8

по

Реестровый номер

Кадастровый номер

Инвентарный номер

351

Паспорт составлен по состоянию на 26.11.02

Форма утверждена приказом
начальника управления
«Леноблинвентаризация»
от 15.07.2002 г. № 27

1. Сведения о принадлежности

Дата регистрации	Фамилия, имя и отчество. Наименование организации	Документы, устанавливающие право собственности	Долевое участие
	ОАО «Ленэнерго»		

II. Экспликация площади встроенного помещения

Этаж, литера	Номер по плану	Назначение частей помещения	Общая площадь помещения	В т.ч. площадь				Высота	Самовольно переоборудов. площадь	Примечание
				помещения	из нее		балконов, лоджий			
					основная	вспомогательная				
1	2	3	4	5	6	7	8	9	10	11
1	1	тамбур	1,4	1,4		1,4		2,85		
	2	тамбур	1,3	1,3		1,3				
	3	туалет	1,4	1,4		1,4				
	4	коридор	1,2	1,2		1,2				
	5	помещение	12,7	12,7	12,7					
	6	помещение	15,7	15,7	15,7					
	7	помещение	22,2	22,2	22,2					
	8	коридор	6,3	6,3		6,3				
	9	помещение	6,6	6,6		6,6				
		ИТОГО	68,8	68,8	50,6	18,2				


III. Техническое описание встроенного помещения

Год постройки здания 1932 Этажность 1 Физический износ 62 %.

Наименование конструктивных элементов	Описание элементов (материал, конструкция или система, отделка и прочее)
1	2
1. Наружные стены (материал)	бревенчатые
2. Перегородки (материал)	
3. Перекрытия (материал)	деревянное утепленное
4. Полы:	дощатые, дощатые, окрашены
5. Проемы:	
оконные	по два створных переплета в проеме, окрашены
дверные	филенчатые, окрашены
6. Отделка стен:	сухая штукатурка, оклейка обоями
7. Отделка потолков:	сухая штукатурка, ДВП
8. Наличие:	

IV. Стоимость встроенного помещения

Балансовая стоимость.

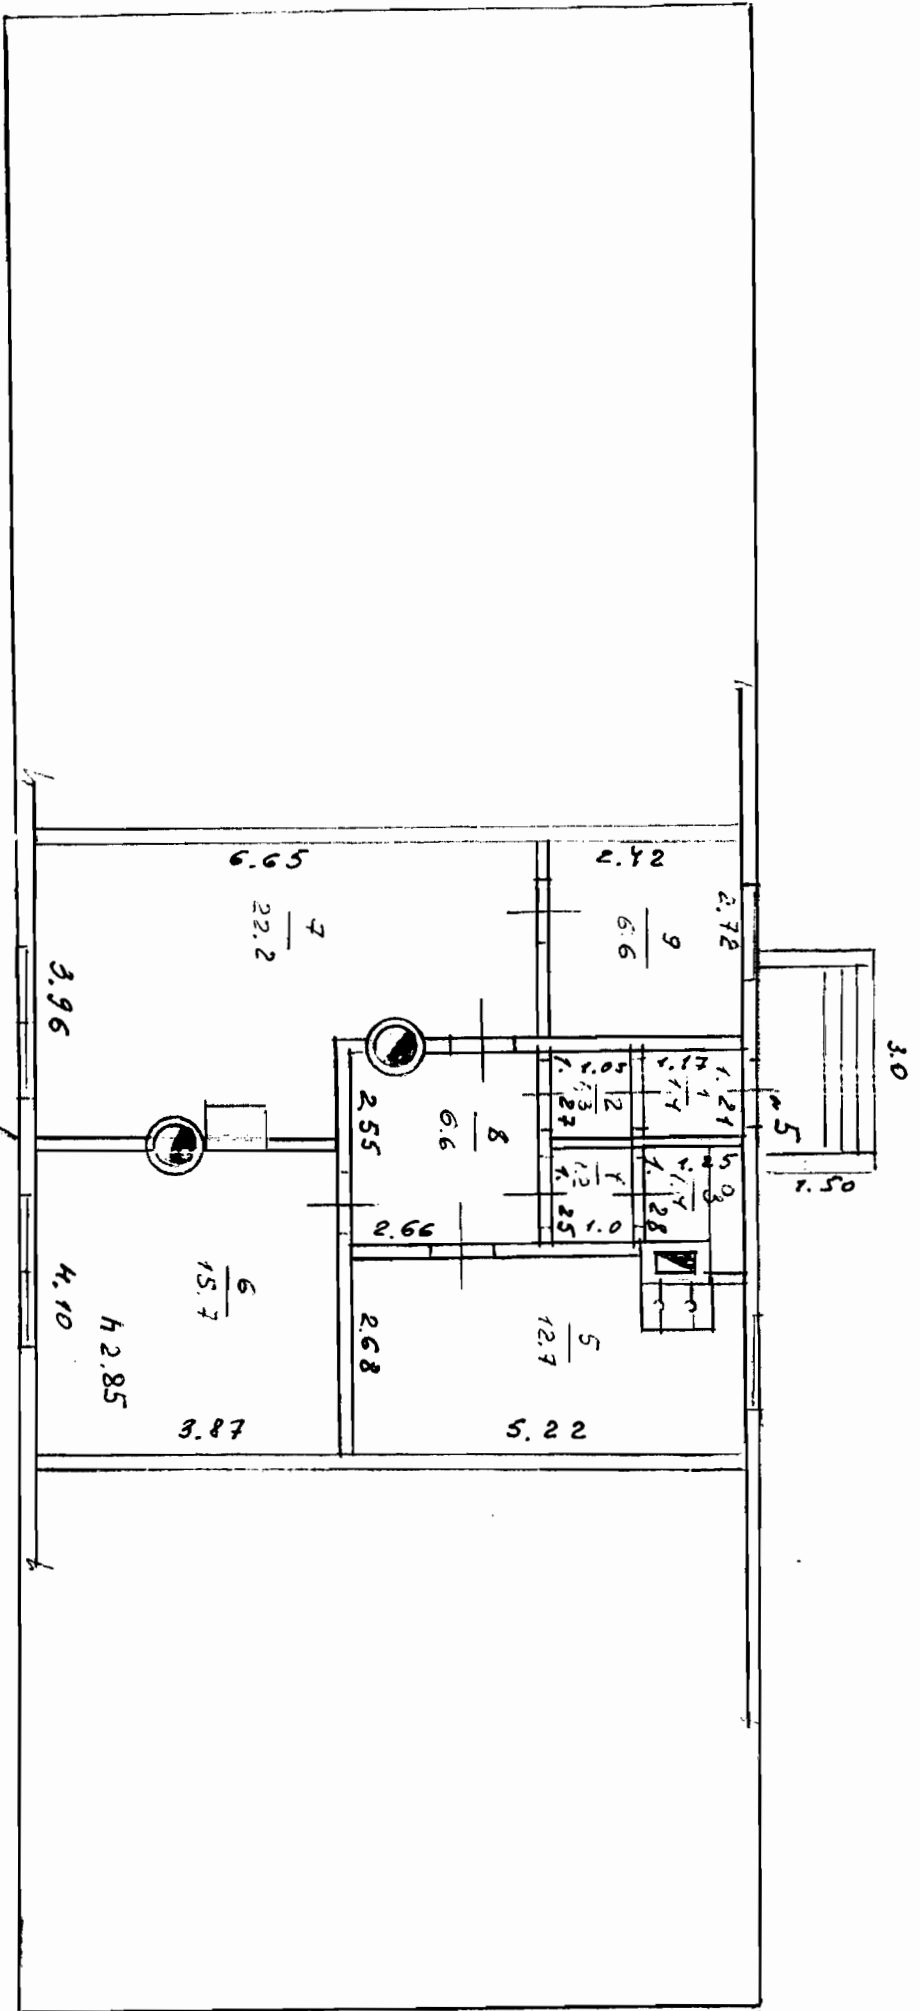

Sum A
21-315

Инд. №154	Подлепчепольское	РФ
Исст №1	Выполнено из повт.м. н.о.д. парня д.н.8 Ормелу	1:100
Дата 26.10.02	исп. Домохозяйство 801.	получено
исполнитель	Ф. Л. О.	Л. С. С.
механик	ЦВАНОВА И. И.	Л. С. С.
Нач. РГПЦ	Красева И. И.	Л. С. С.

