


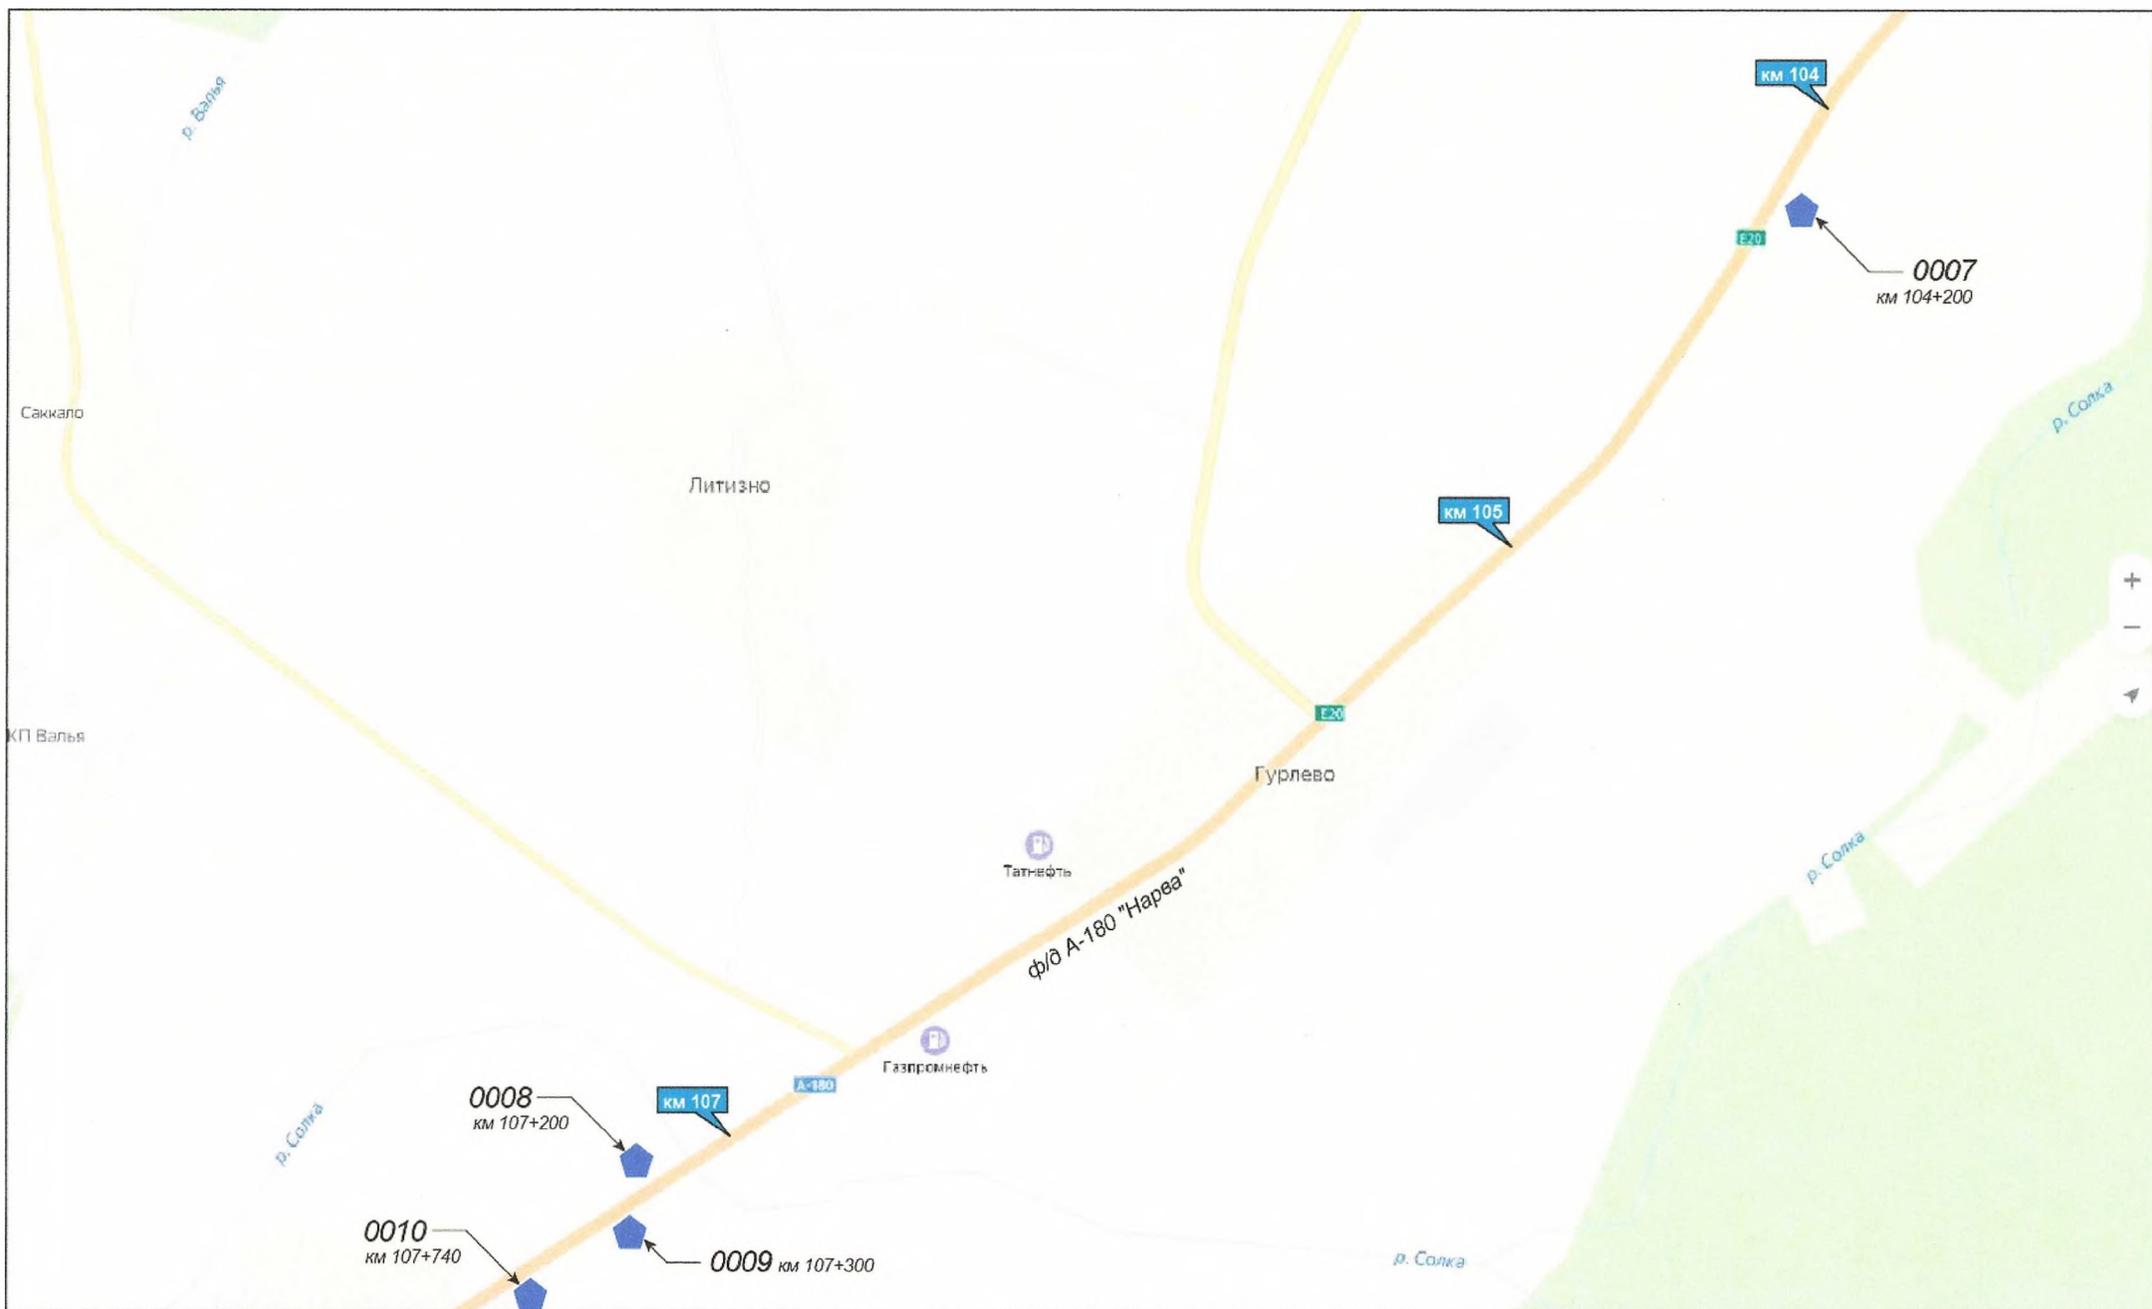

УСЛОВНЫЕ ОБОЗНАЧЕНИЯ:

- Двусторонний билборд 3х6 м. S= 36 м², (существующий)
- Двусторонний билборд 3х6 м. S= 36 м², (планируемый)


км 129 Километровый столб



УСЛОВНЫЕ ОБОЗНАЧЕНИЯ:


- Двусторонний билборд 3х6 м. S= 36 м², (существующий)
- Двусторонний билборд 3х6 м. S= 36 м², (планируемый)

■ км 129 Километровый столб

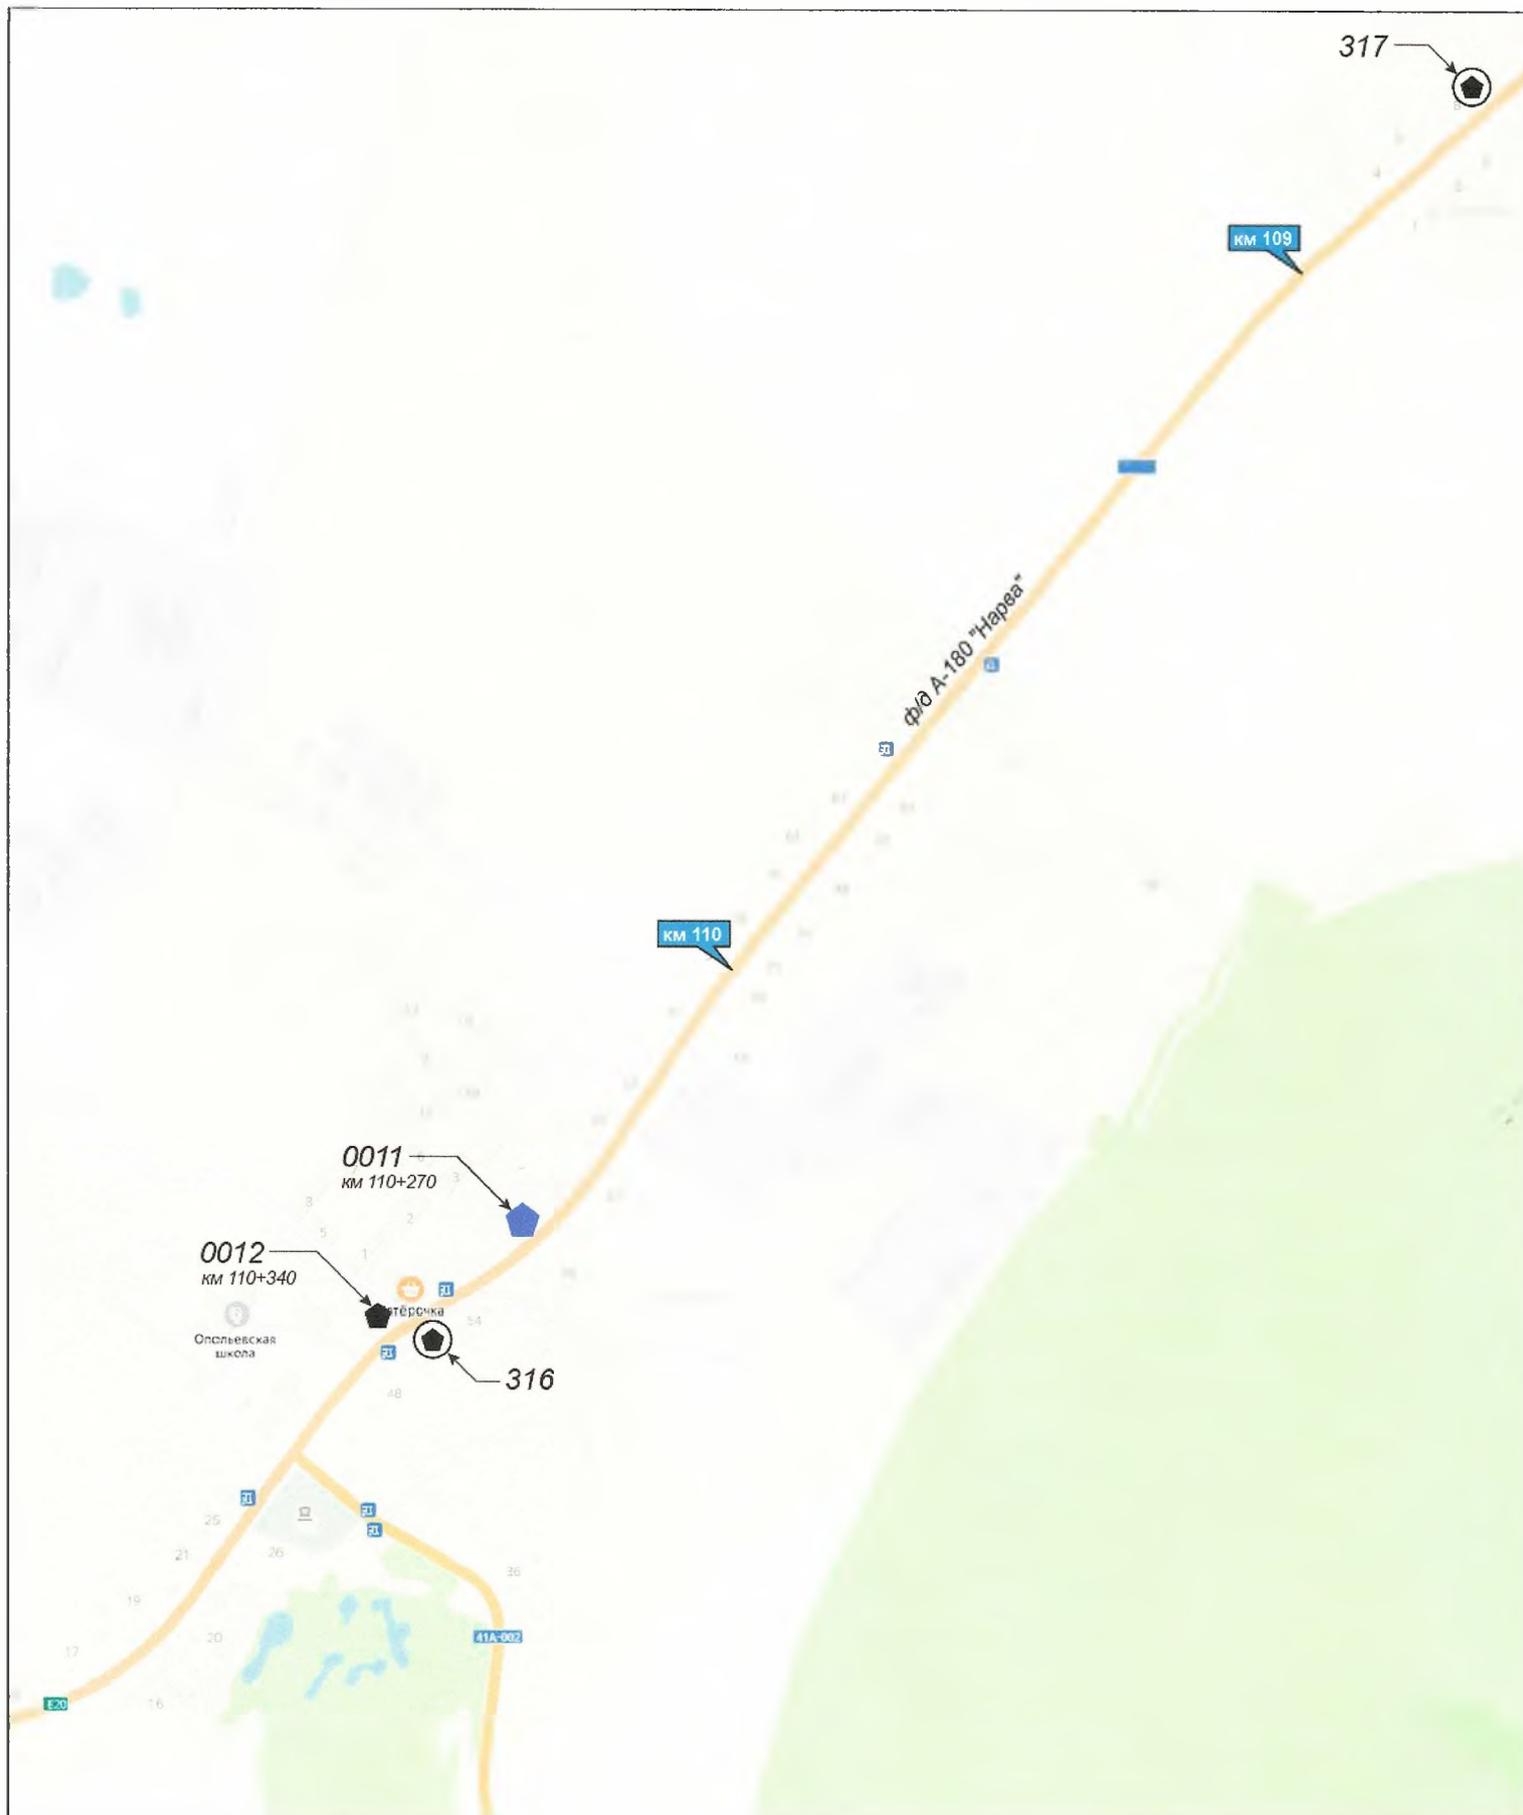

УСЛОВНЫЕ ОБОЗНАЧЕНИЯ:


- Двусторонний билборд 3х6 м. S= 36 м², (существующий)
- ◆ Двусторонний билборд 3х6 м. S= 36 м², (планируемый)
- ⊙ Билборды, установленные на частной территории (существующие)
- км 129 Километровый столб

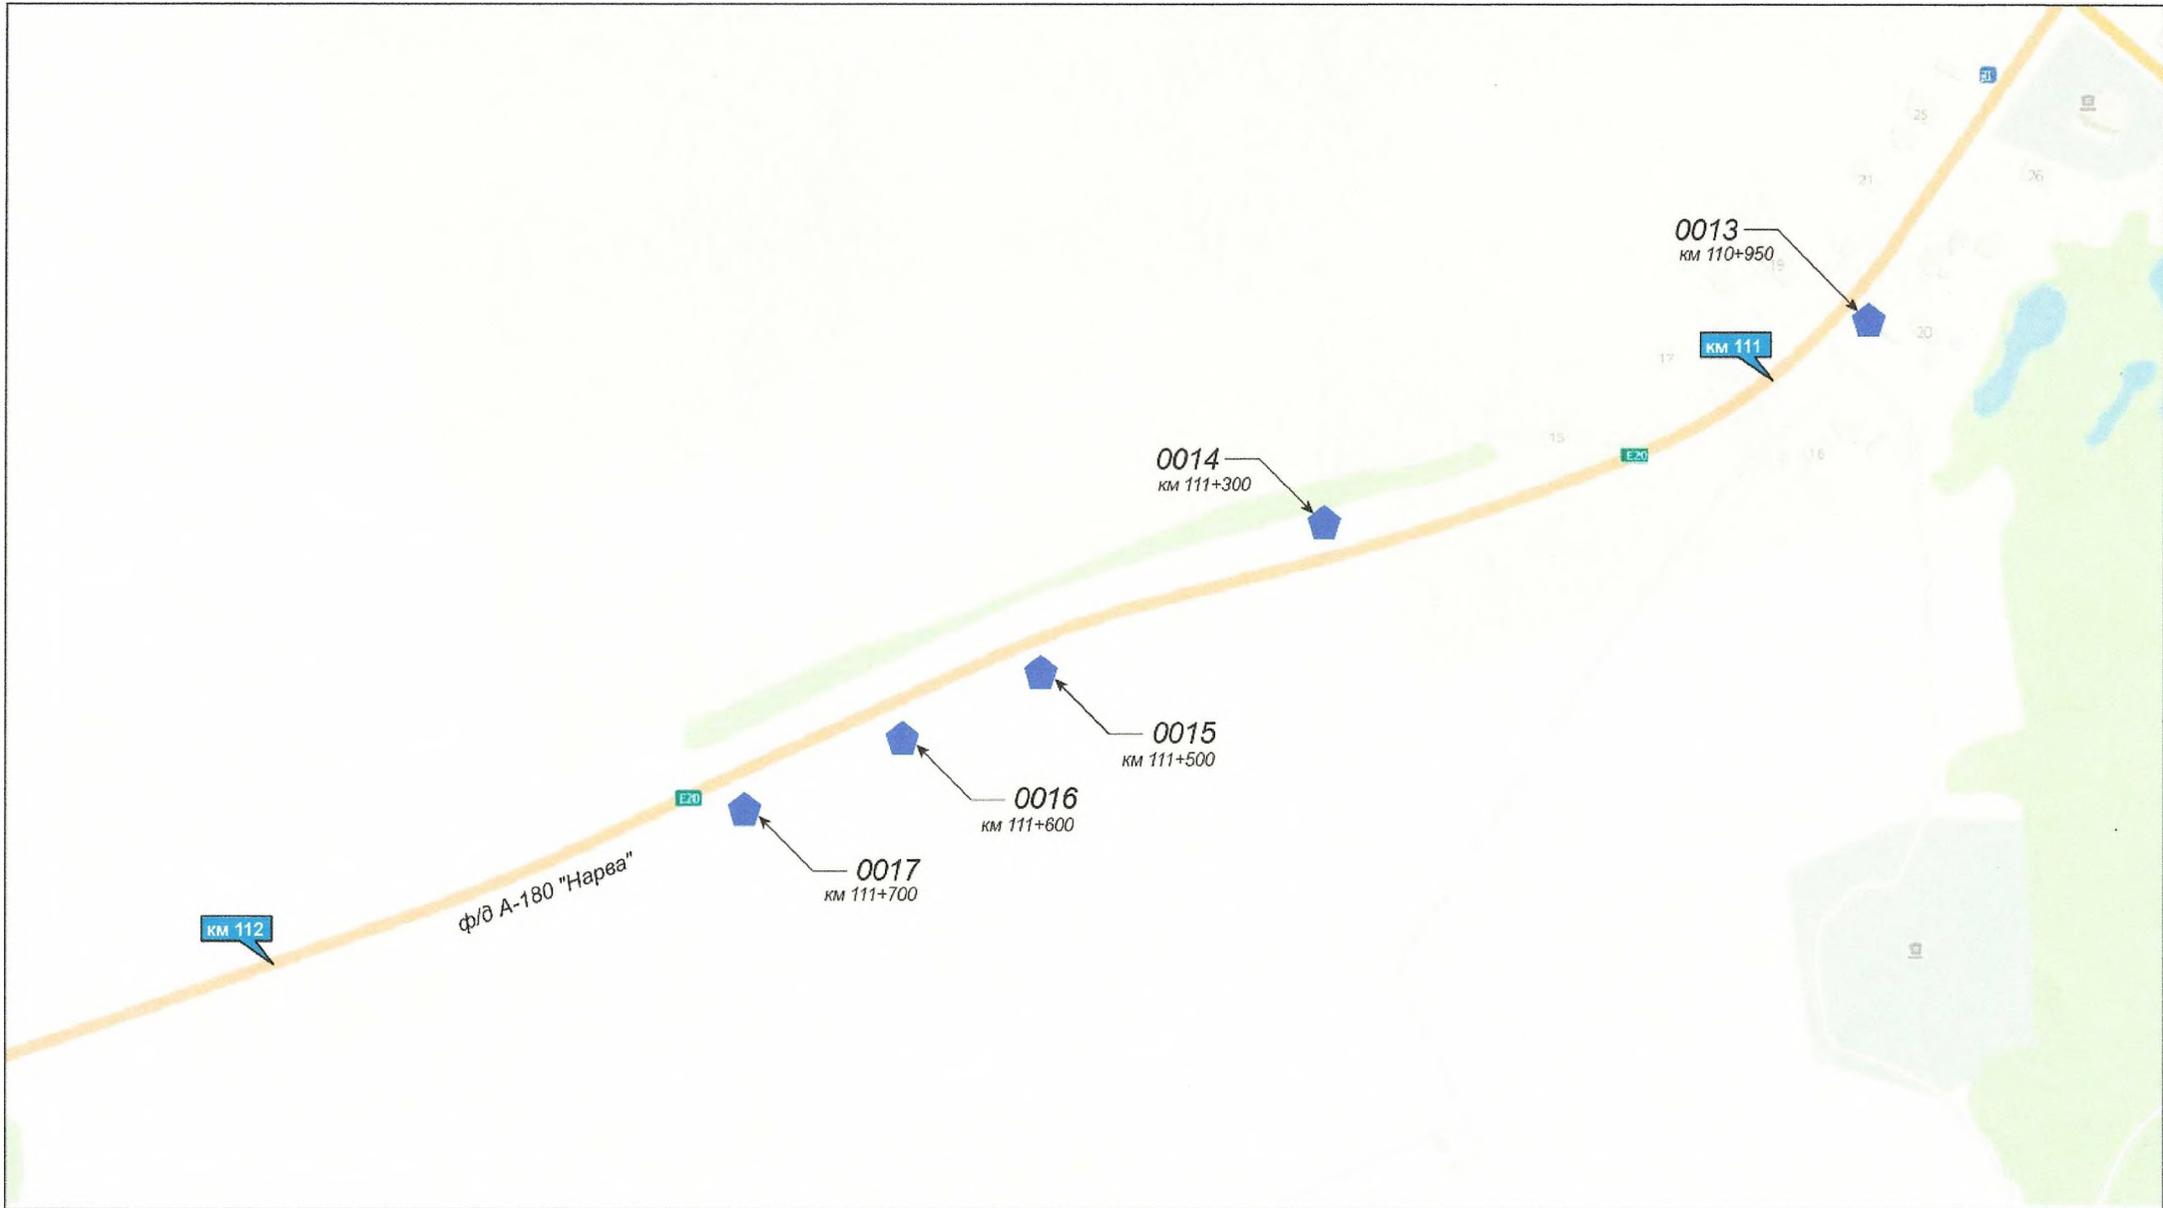

УСЛОВНЫЕ ОБОЗНАЧЕНИЯ:

- Двусторонний билборд 3х6 м. S= 36 м², (существующий)
- ◆ Двусторонний билборд 3х6 м. S= 36 м², (планируемый)

129 Километровый столб

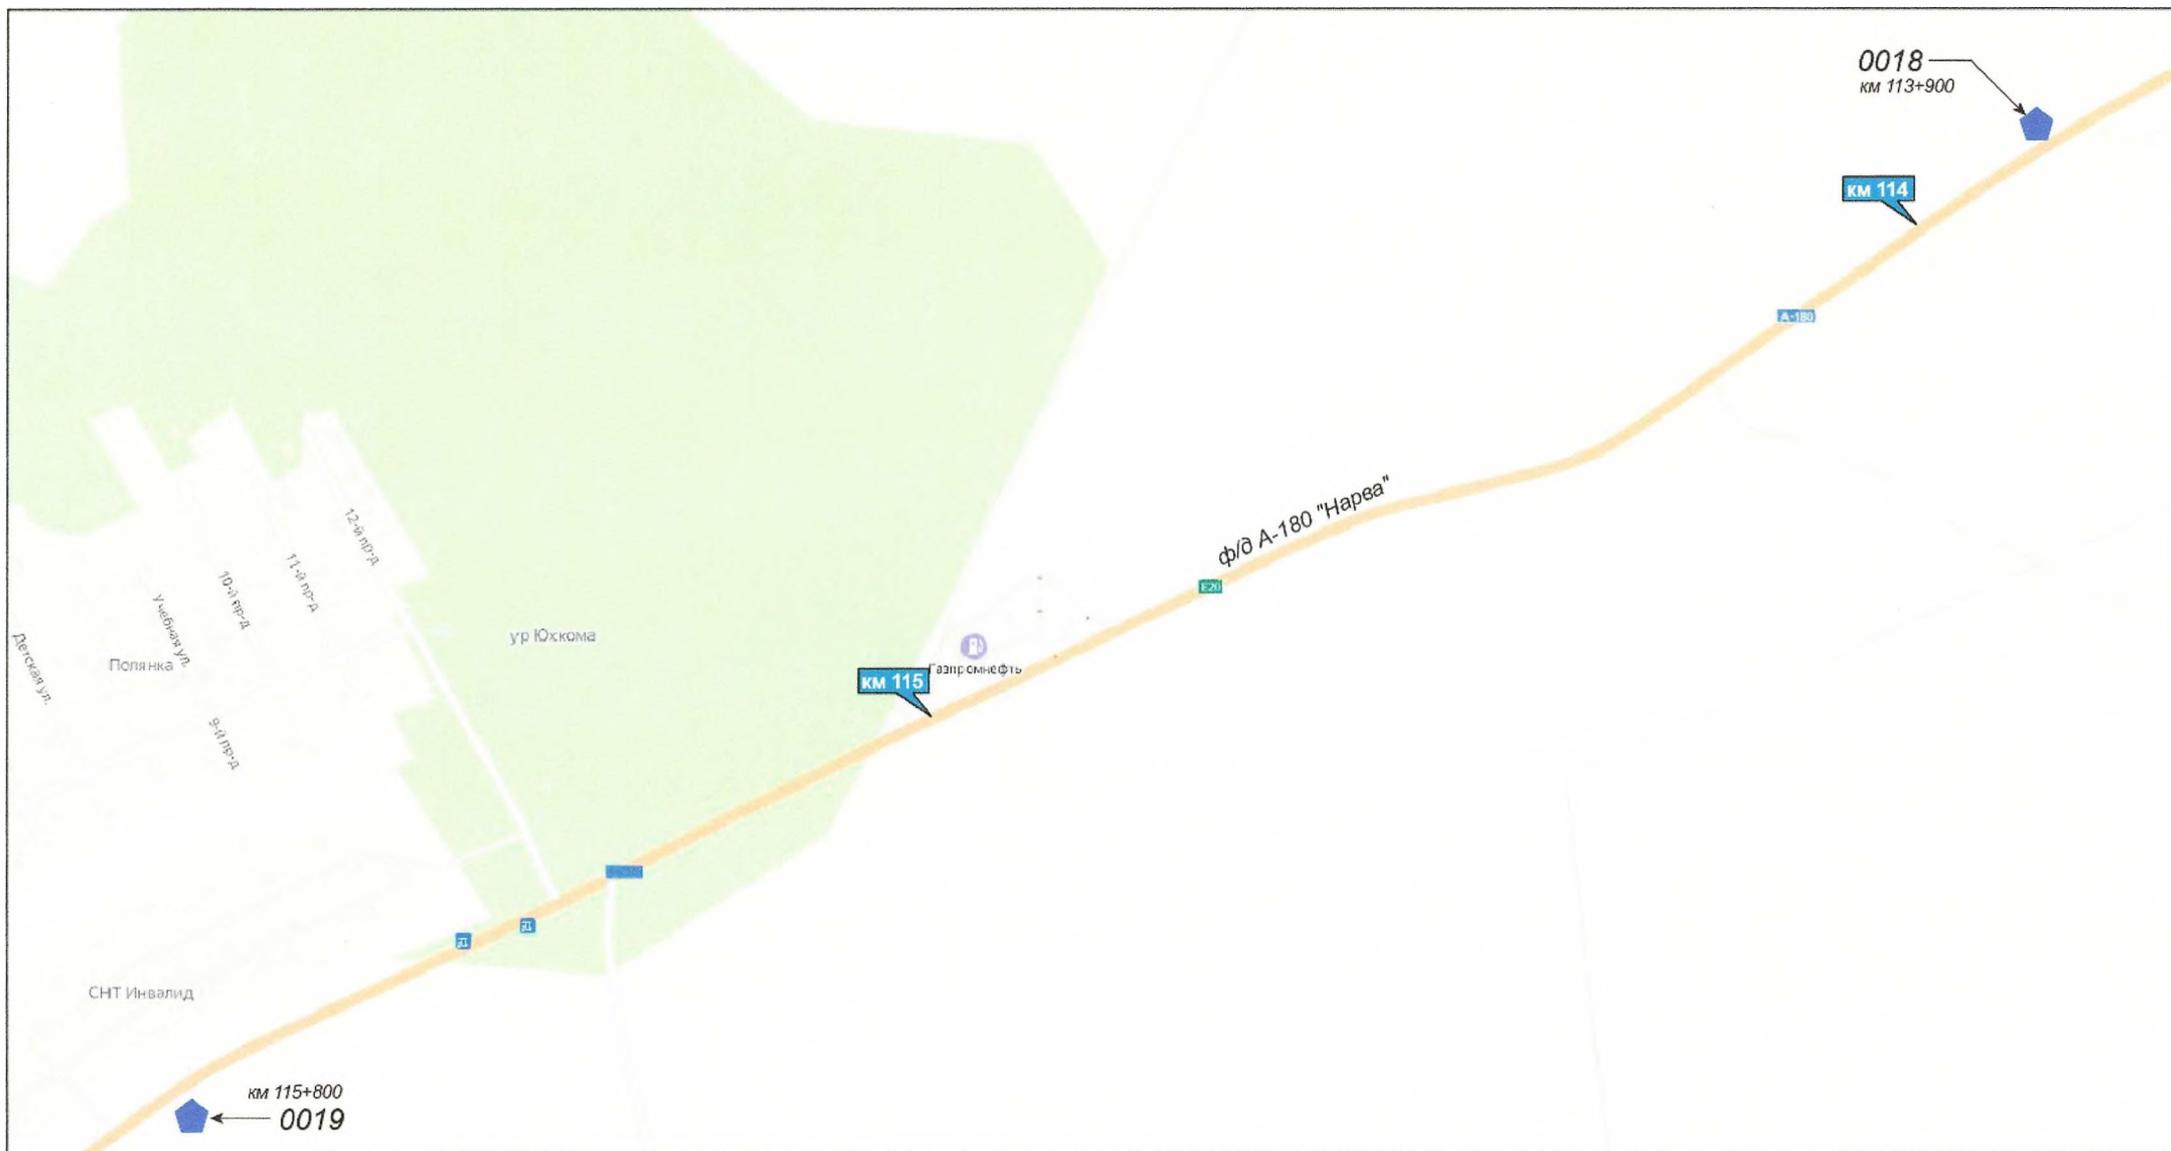

УСЛОВНЫЕ ОБОЗНАЧЕНИЯ:

-  Двусторонний билборд 3x6 м. S= 36 м², (существующий)
-  Двусторонний билборд 3x6 м. S= 36 м², (планируемый)

-  **км 129** Километровый столб



УСЛОВНЫЕ ОБОЗНАЧЕНИЯ:

- Двусторонний билборд 3x6 м. S= 36 м², (существующий)
- Двусторонний билборд 3x6 м. S= 36 м², (планируемый)

км 129 Километровый столб




УСЛОВНЫЕ ОБОЗНАЧЕНИЯ:  Двусторонний билборд 3х6 м. S= 36 м², (существующий)

 Двусторонний билборд 3х6 м. S= 36 м², (планируемый)

 Билборды, установленные на частной территории (существующие)


 км 129 Километровый столб

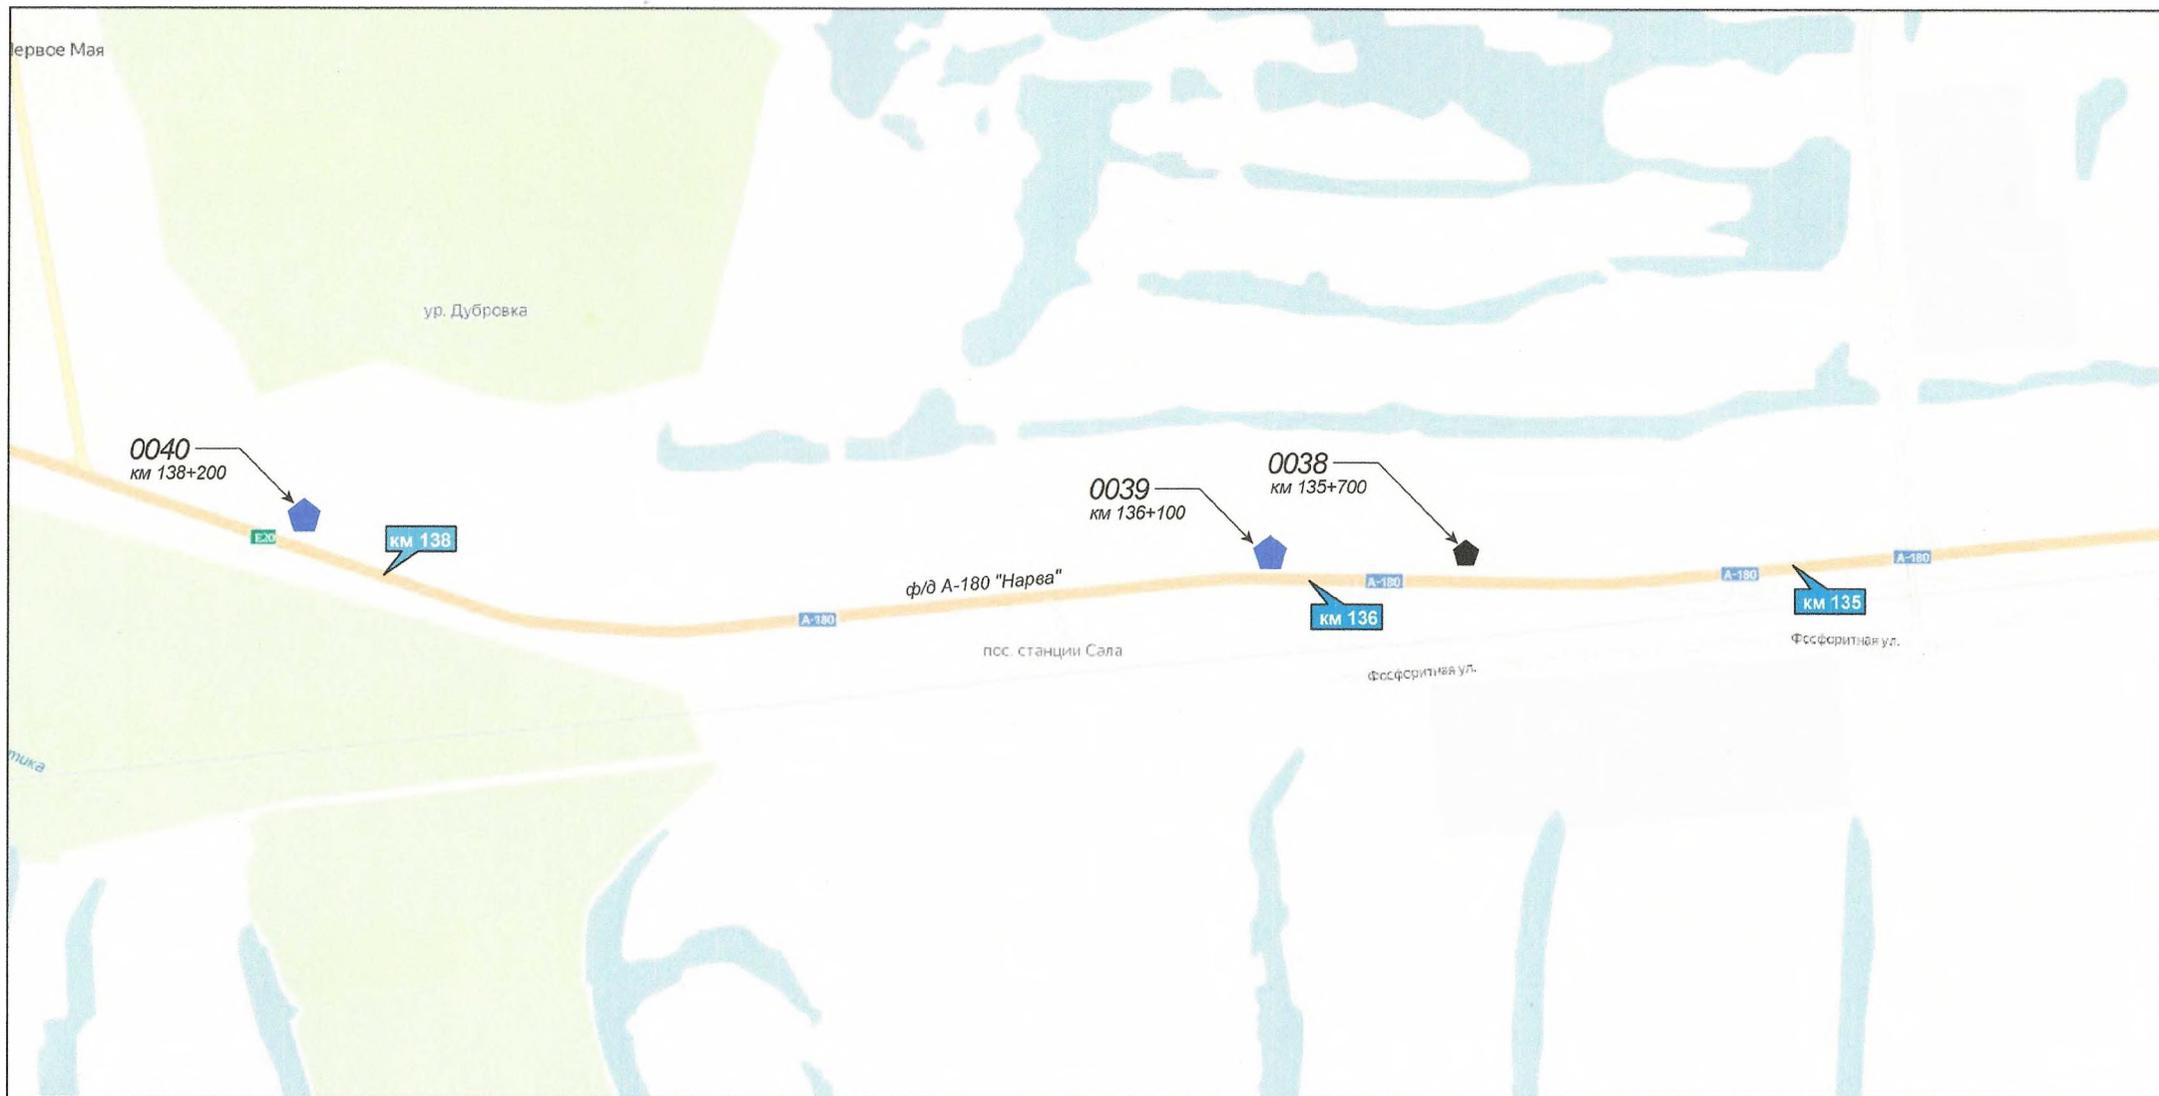

УСЛОВНЫЕ ОБОЗНАЧЕНИЯ:

- ◆ Двусторонний билборд 3x6 м. S= 36 м², (существующий)
- ◆ Двусторонний билборд 3x6 м. S= 36 м², (планируемый)


◆ КМ 129 Километровый столб

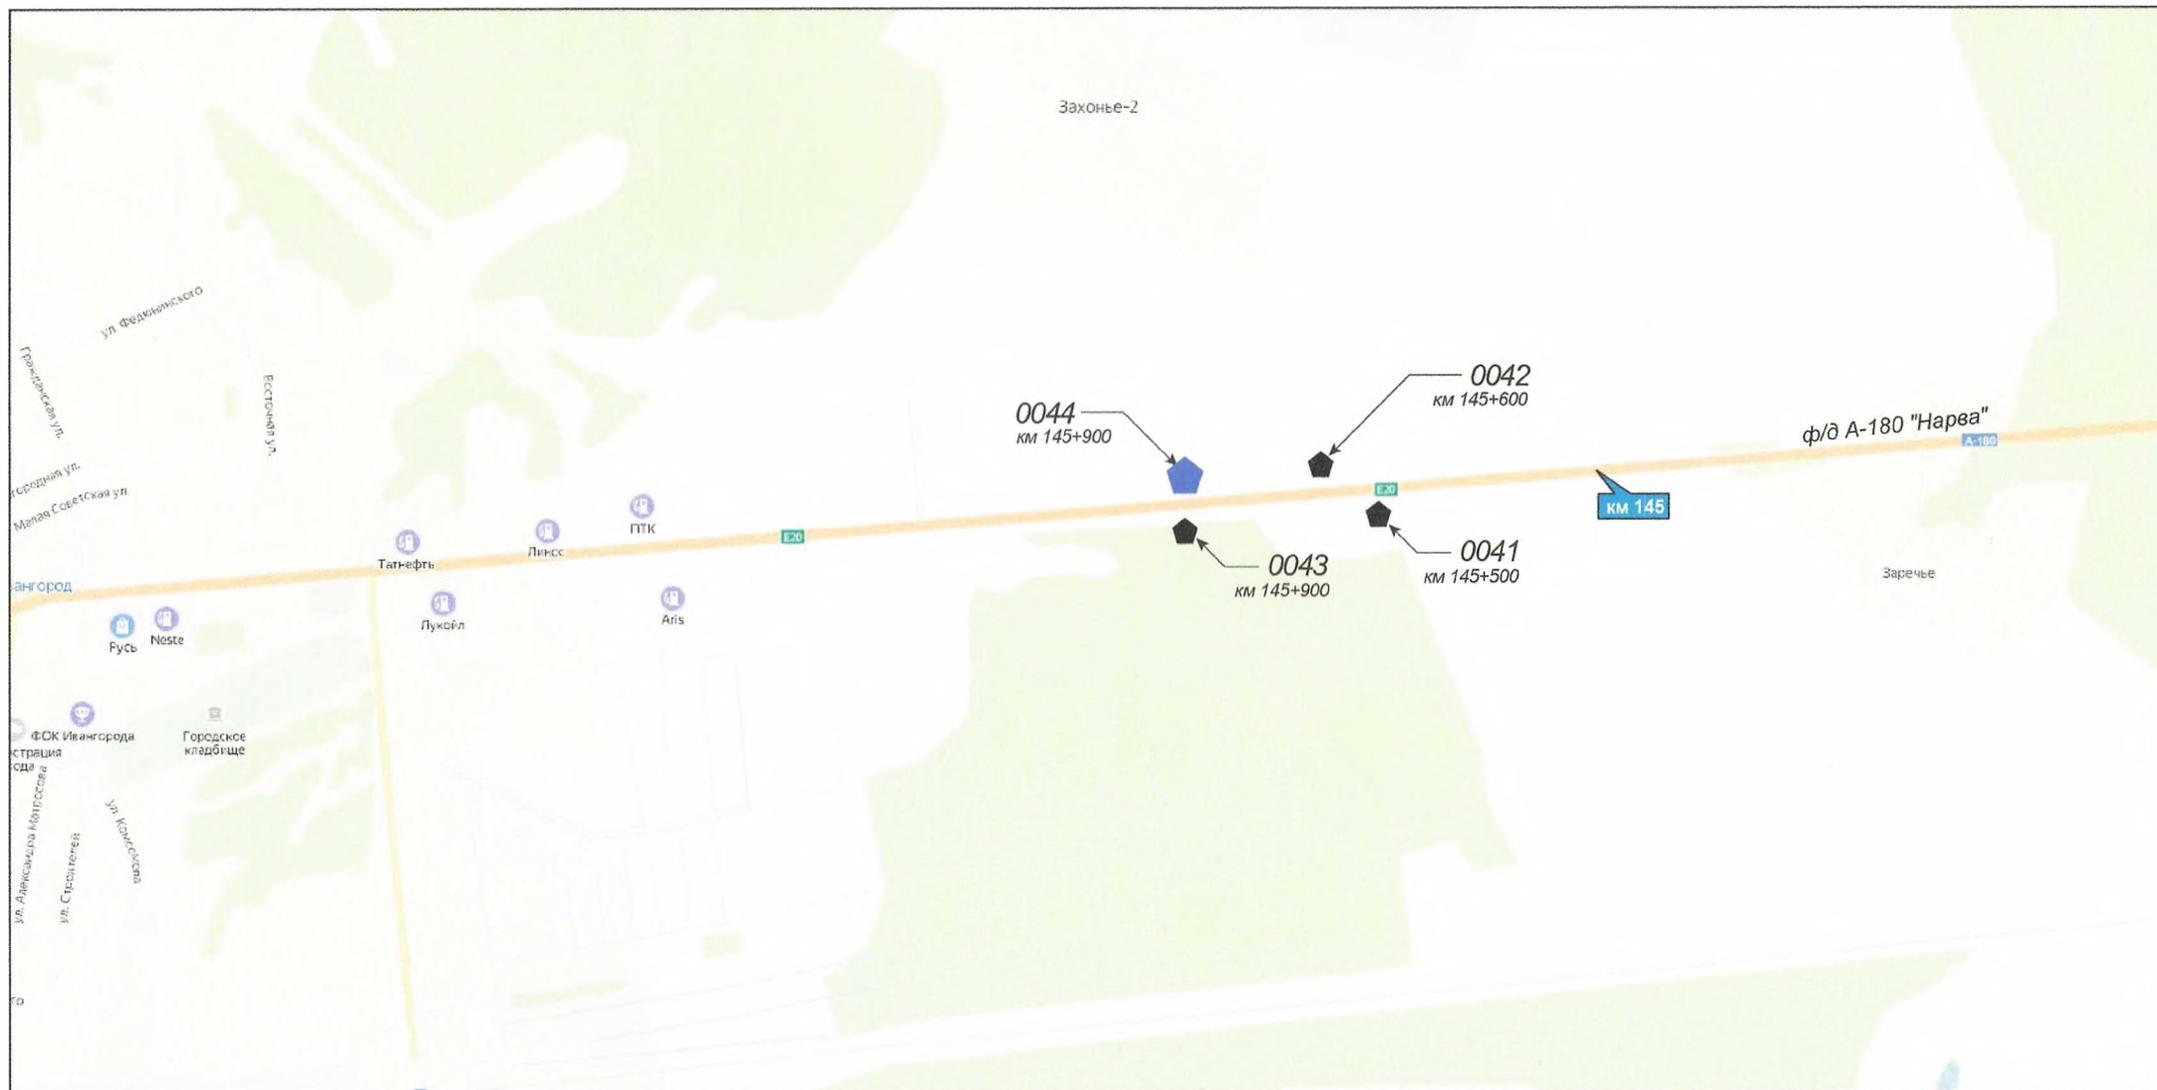

УСЛОВНЫЕ ОБОЗНАЧЕНИЯ:

- ◆ Двусторонний билборд 3x6 м. S= 36 м², (существующий)
- ◆ Двусторонний билборд 3x6 м. S= 36 м², (планируемый)


◆ км 129 Километровый столб

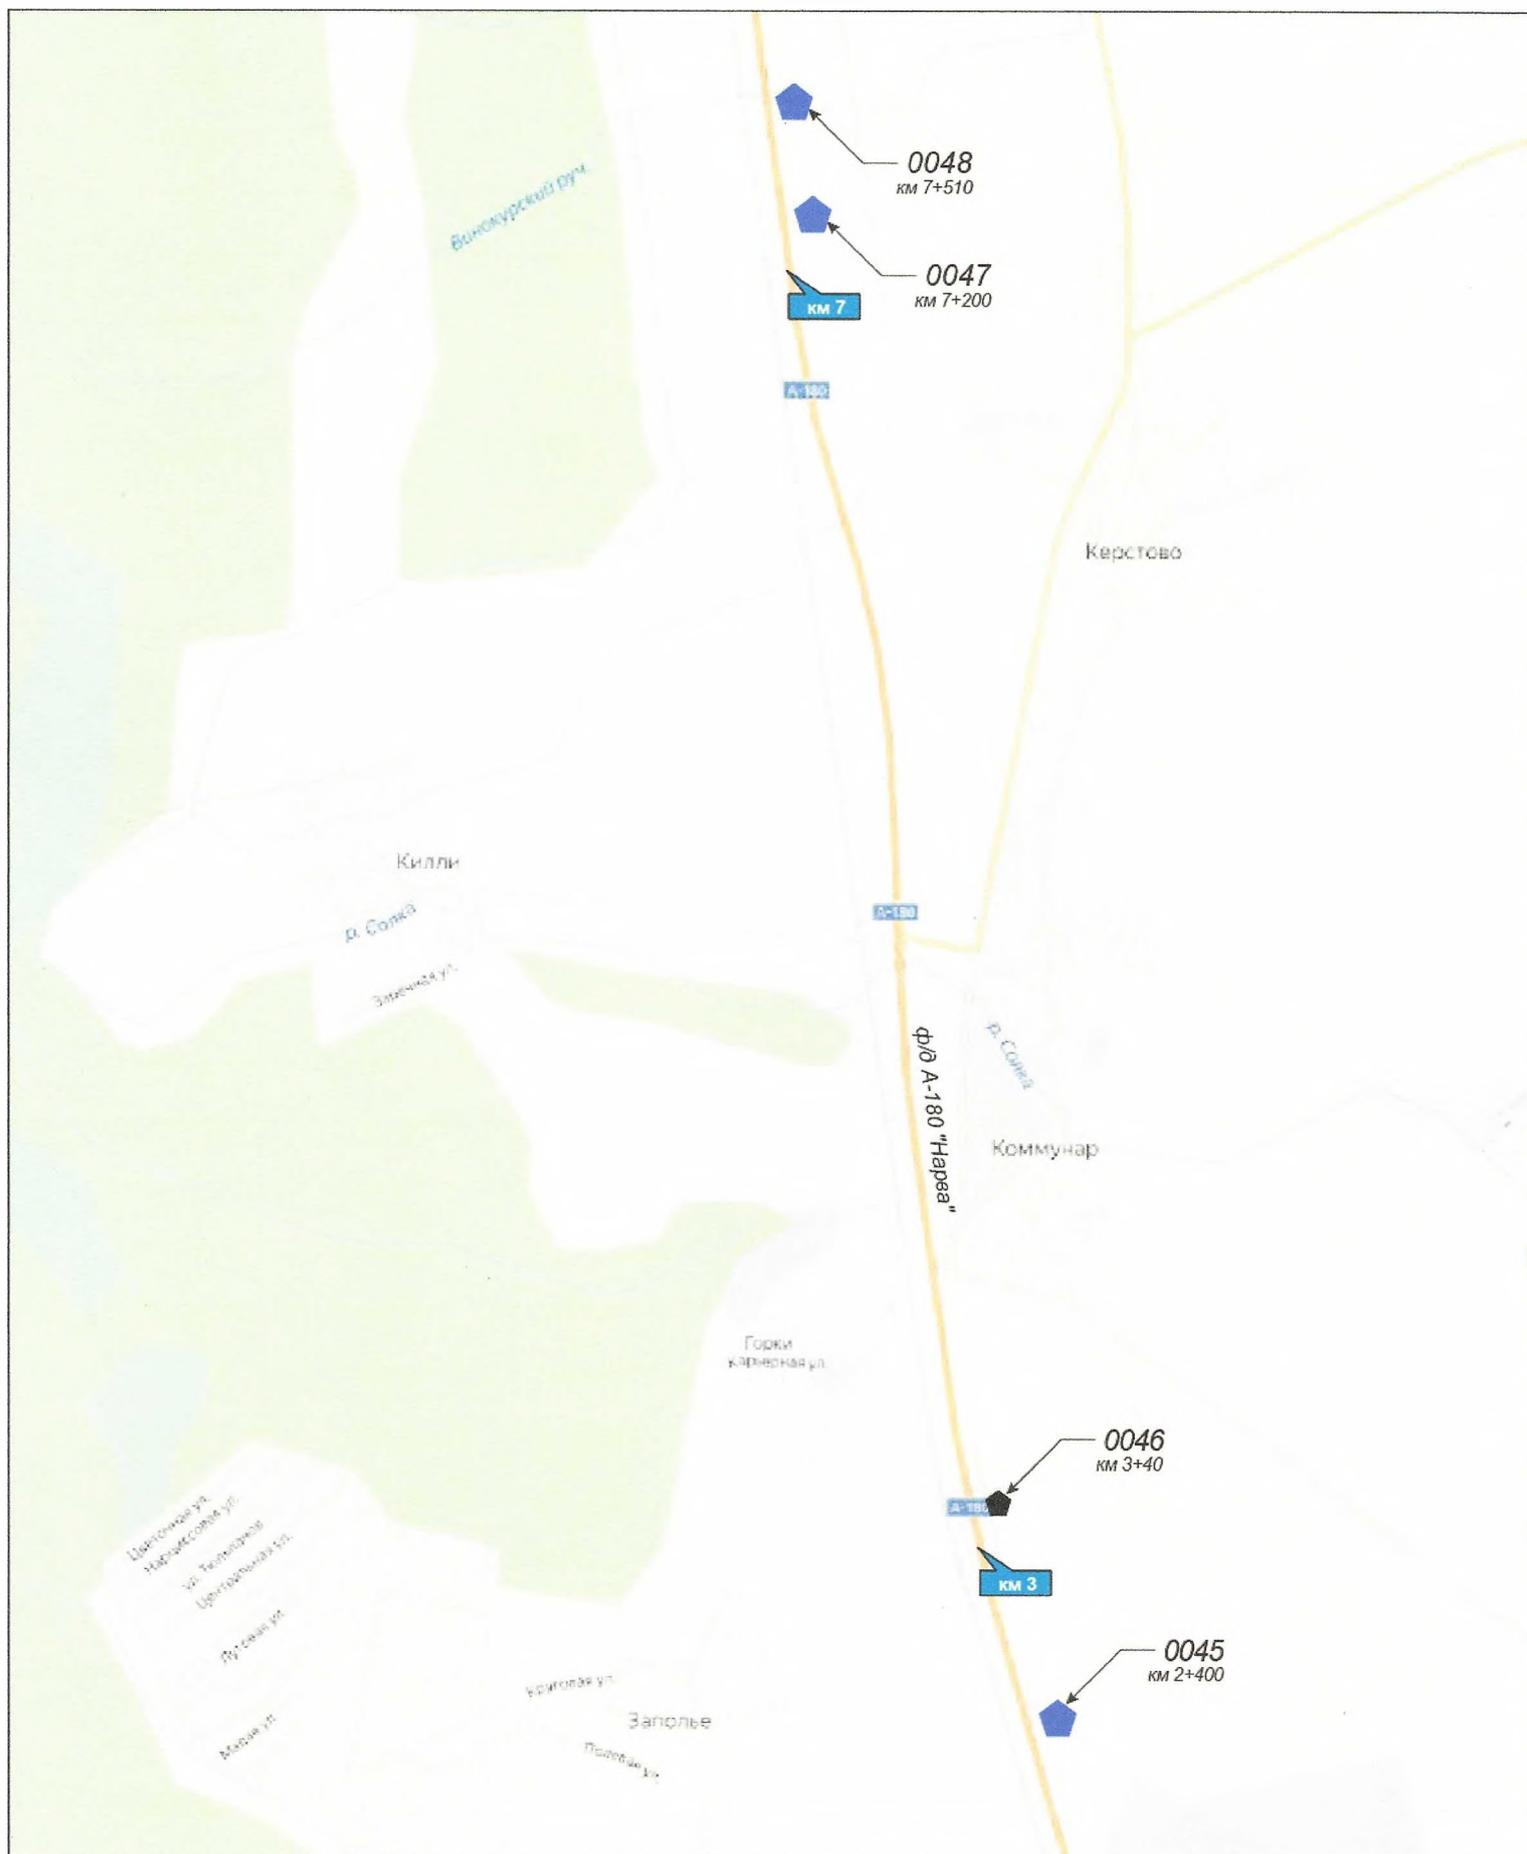

УСЛОВНЫЕ ОБОЗНАЧЕНИЯ:

- Двусторонний билборд 3х6 м. S= 36 м², (существующий)
- ◆ Двусторонний билборд 3х6 м. S= 36 м², (планируемый)

км 129 Километровый столб

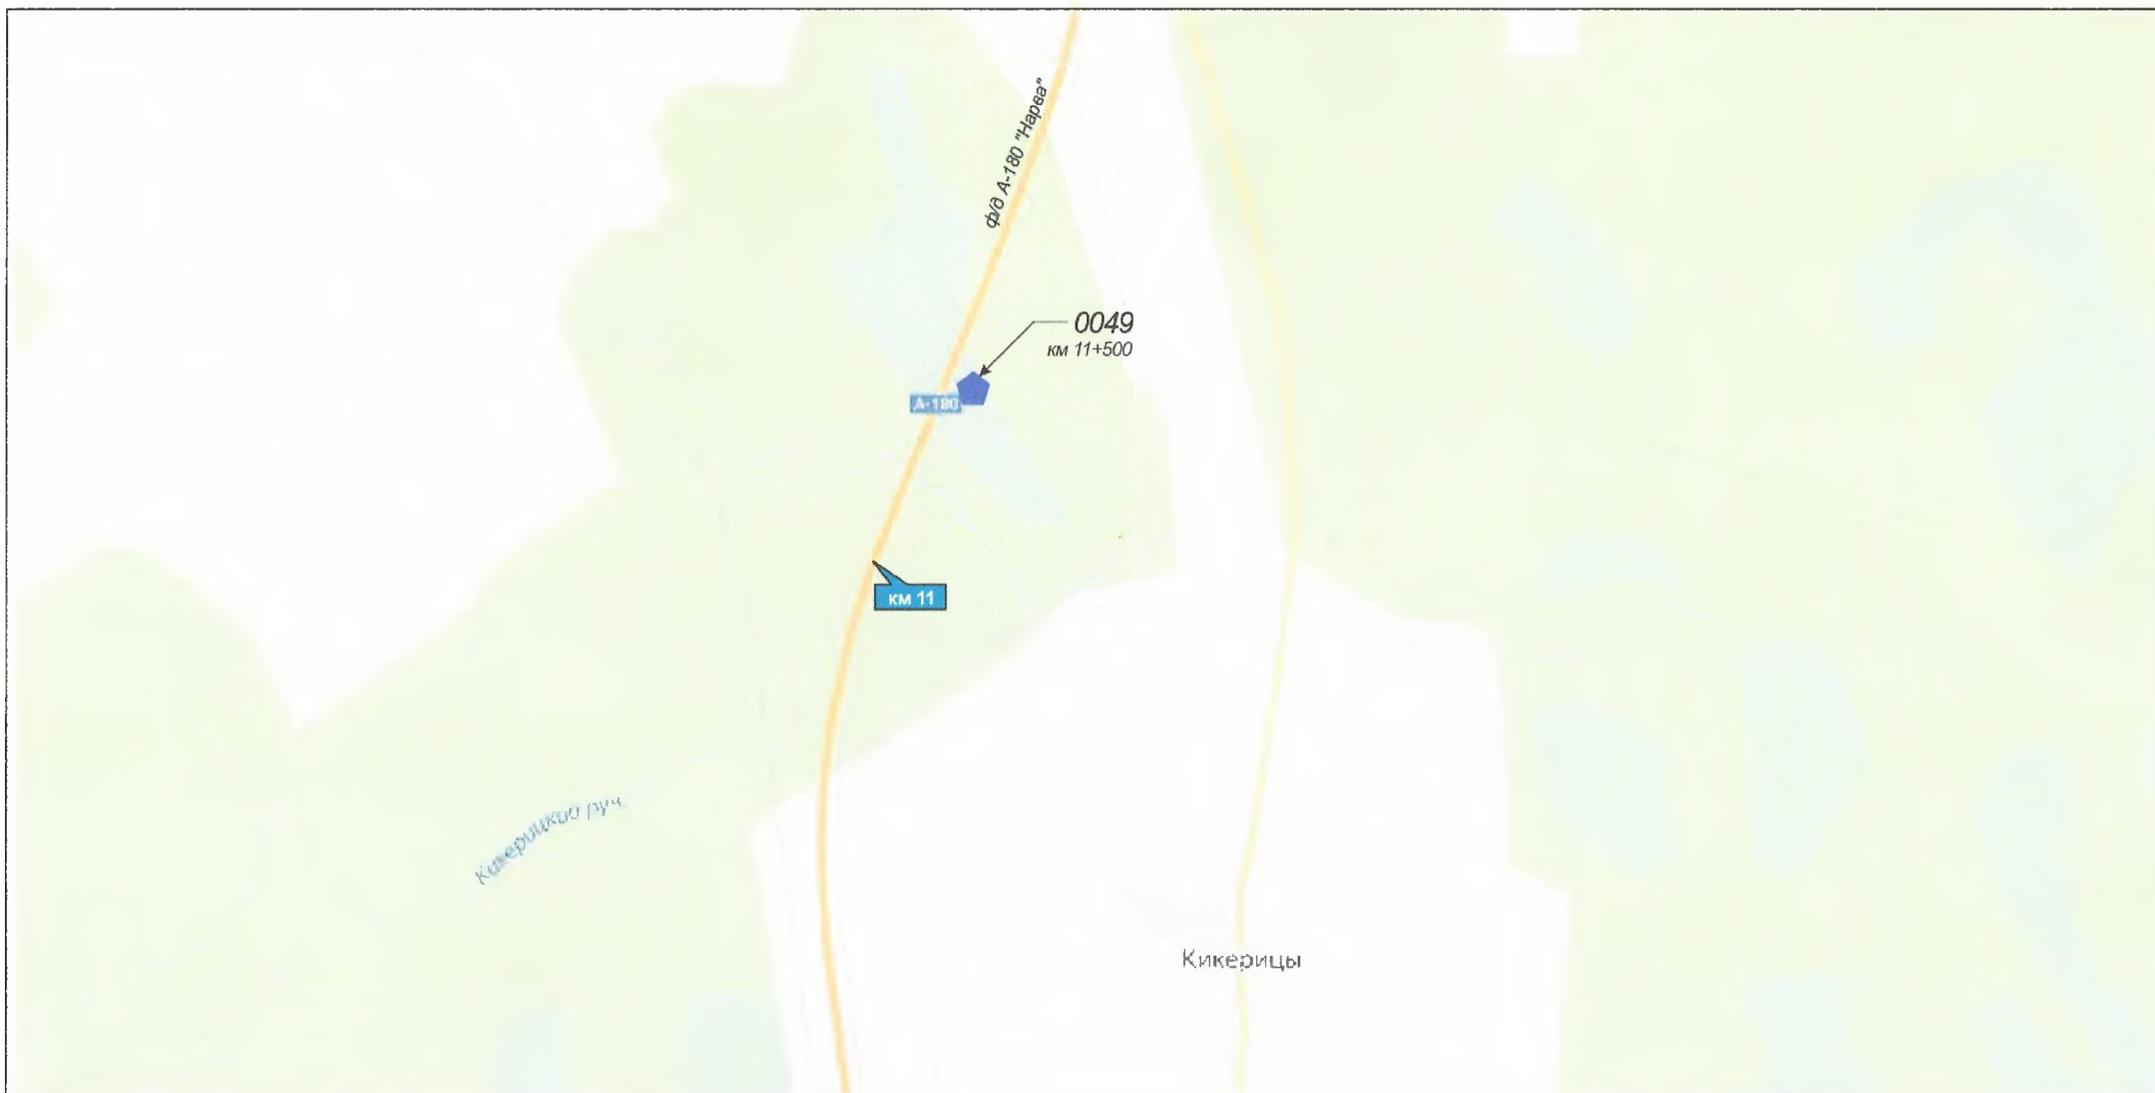


УСЛОВНЫЕ ОБОЗНАЧЕНИЯ:

-  Двусторонний билборд 3х6 м. S= 36 м², (существующий)
-  Двусторонний билборд 3х6 м. S= 36 м², (планируемый)

-  Километровый столб


СХЕМА МЕСТ УСТАНОВКИ РЕКЛАМНЫХ КОНСТРУКЦИЙ НА
А/Д А-180 «НАРВА» ПОДЪЕЗД К МОРСКОМУ ТОРГОВОМУ ПОРТУ УСТЬ-ЛУГА (ЧЕРЕЗ КЕРСТОВО, КОТЛЫ, КОСКОЛОВО)

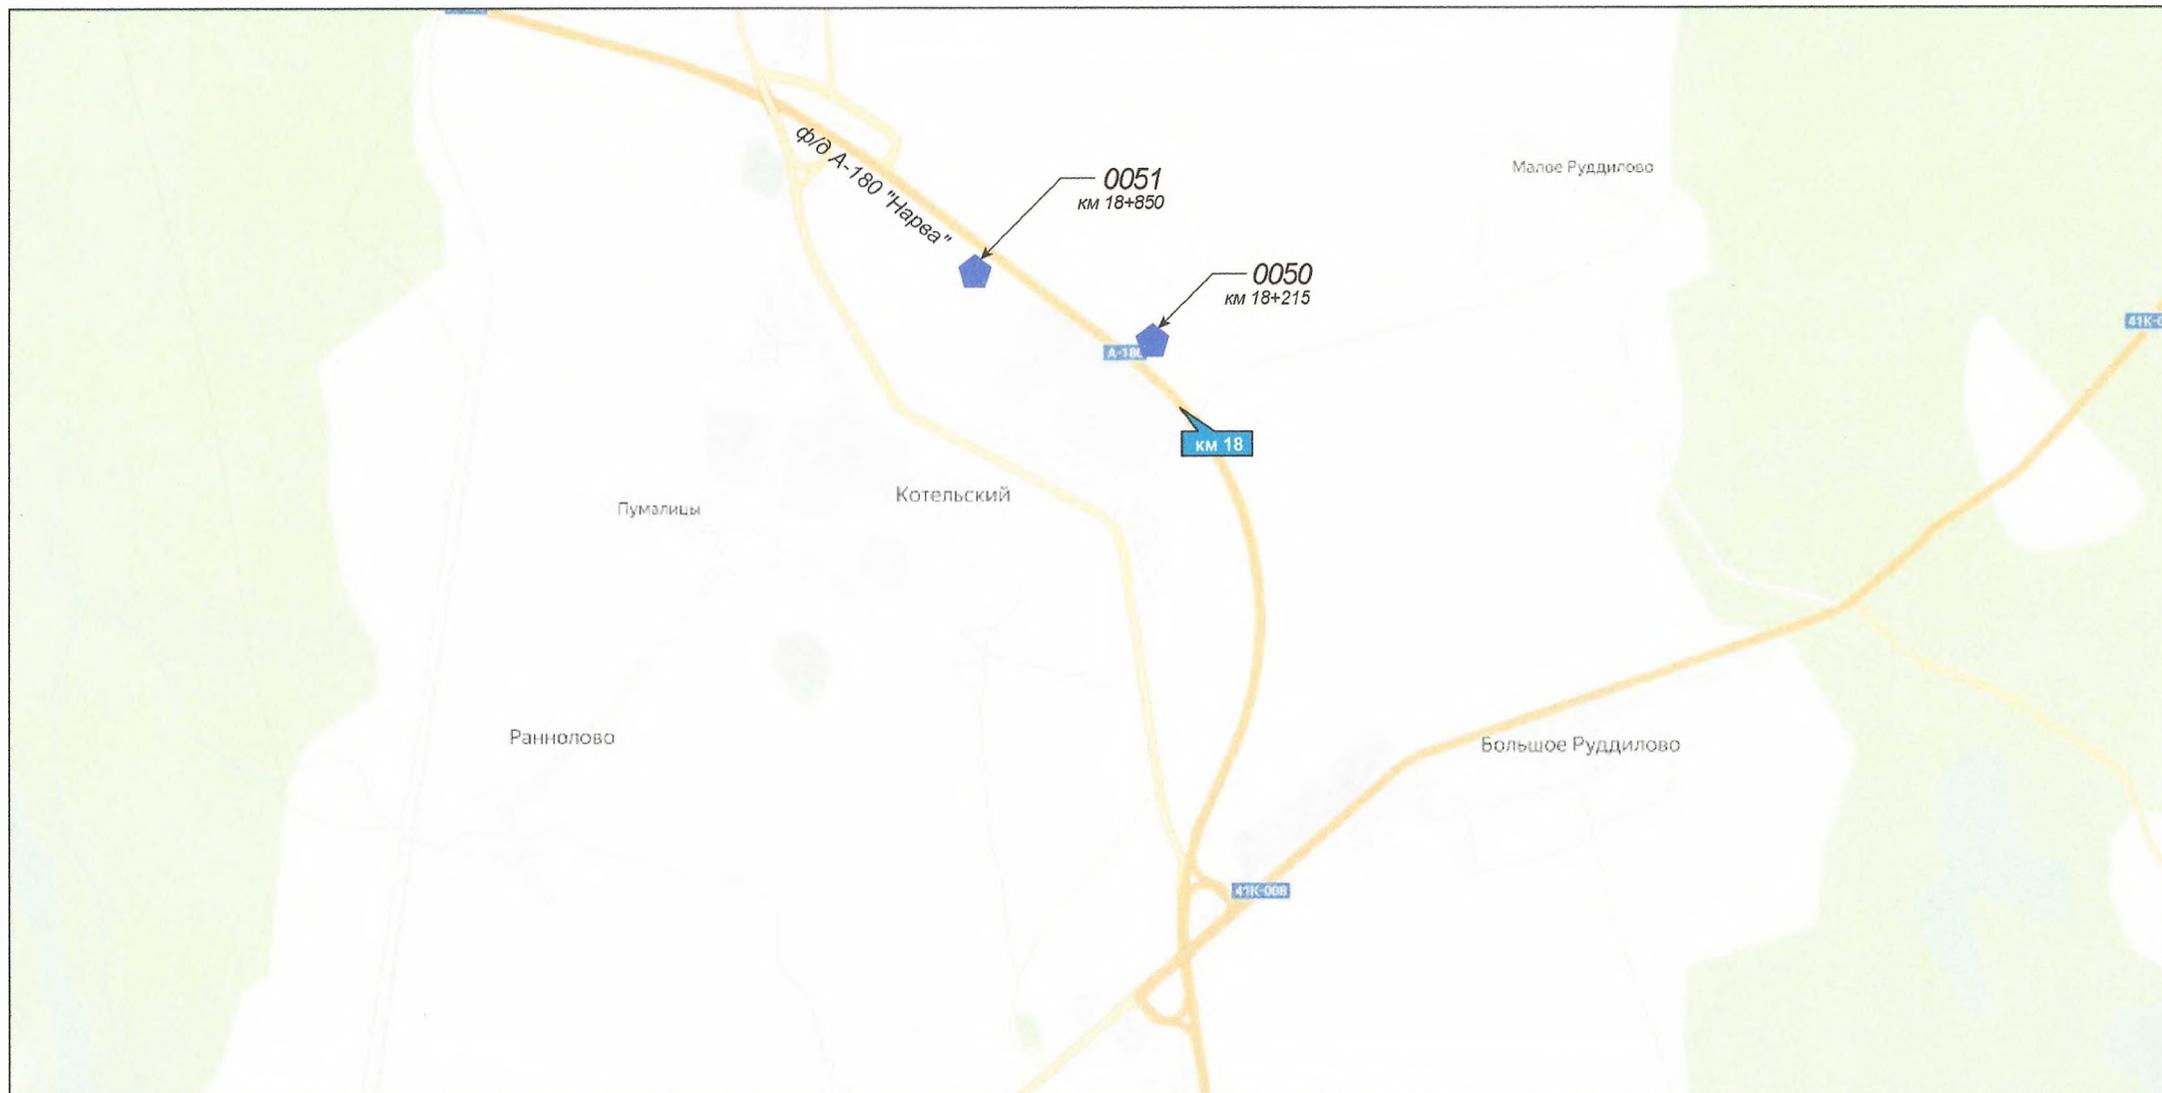

УСЛОВНЫЕ ОБОЗНАЧЕНИЯ:

- ◆ Двусторонний билборд 3х6 м. S= 36 м², (существующий)
- ◆ Двусторонний билборд 3х6 м. S= 36 м², (планируемый)

◆ км 129 Километровый столб

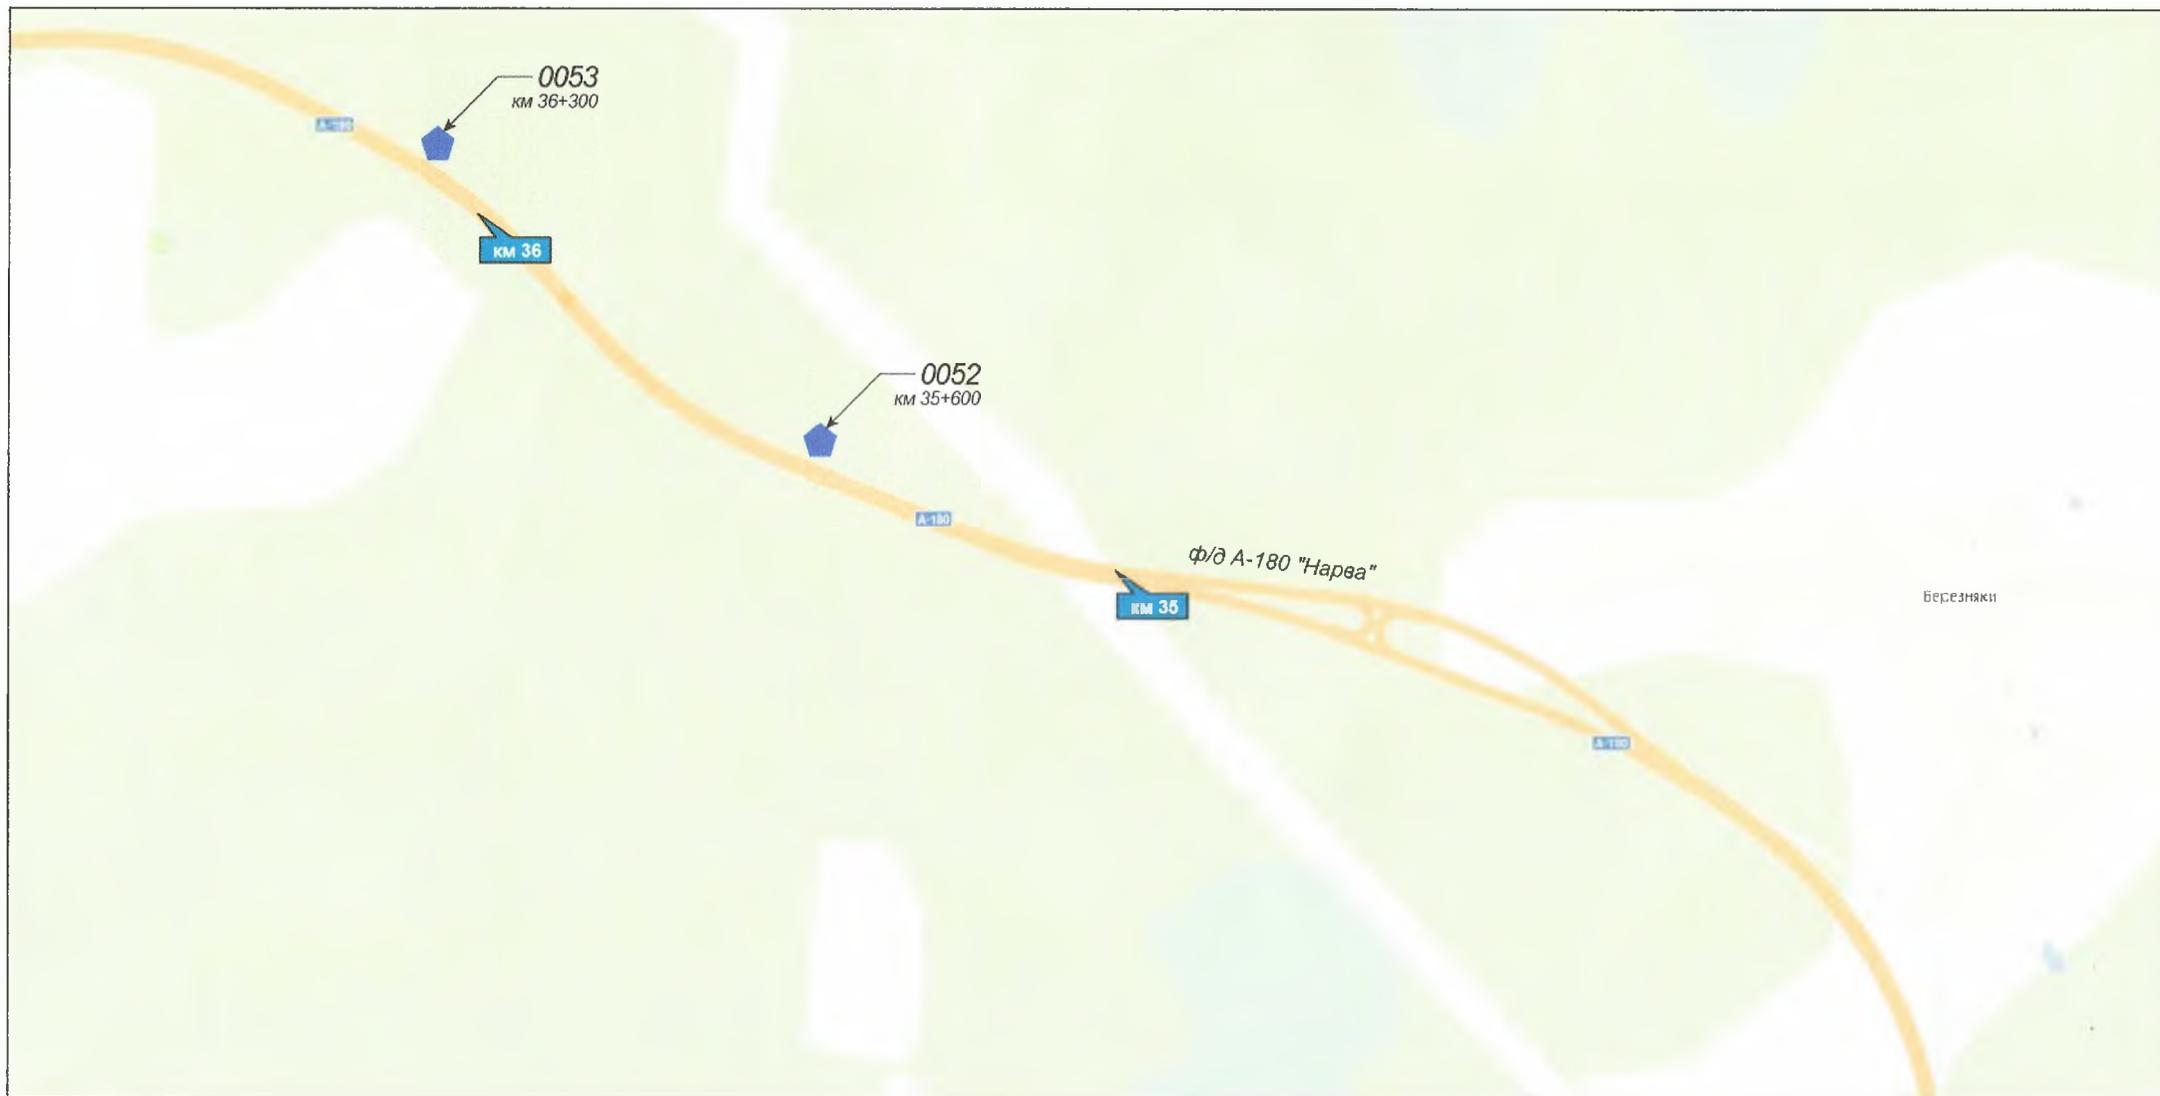

УСЛОВНЫЕ ОБОЗНАЧЕНИЯ:

- ◆ Двусторонний билборд 3х6 м. S= 36 м², (существующий)
- ◆ Двусторонний билборд 3х6 м. S= 36 м², (планируемый)

км 129 Километровый столб