


**Дополнительный офис Автозаводского отделения №8213  
по ул.Белорусской, 23**

д в о р ж и л о г о д о м а

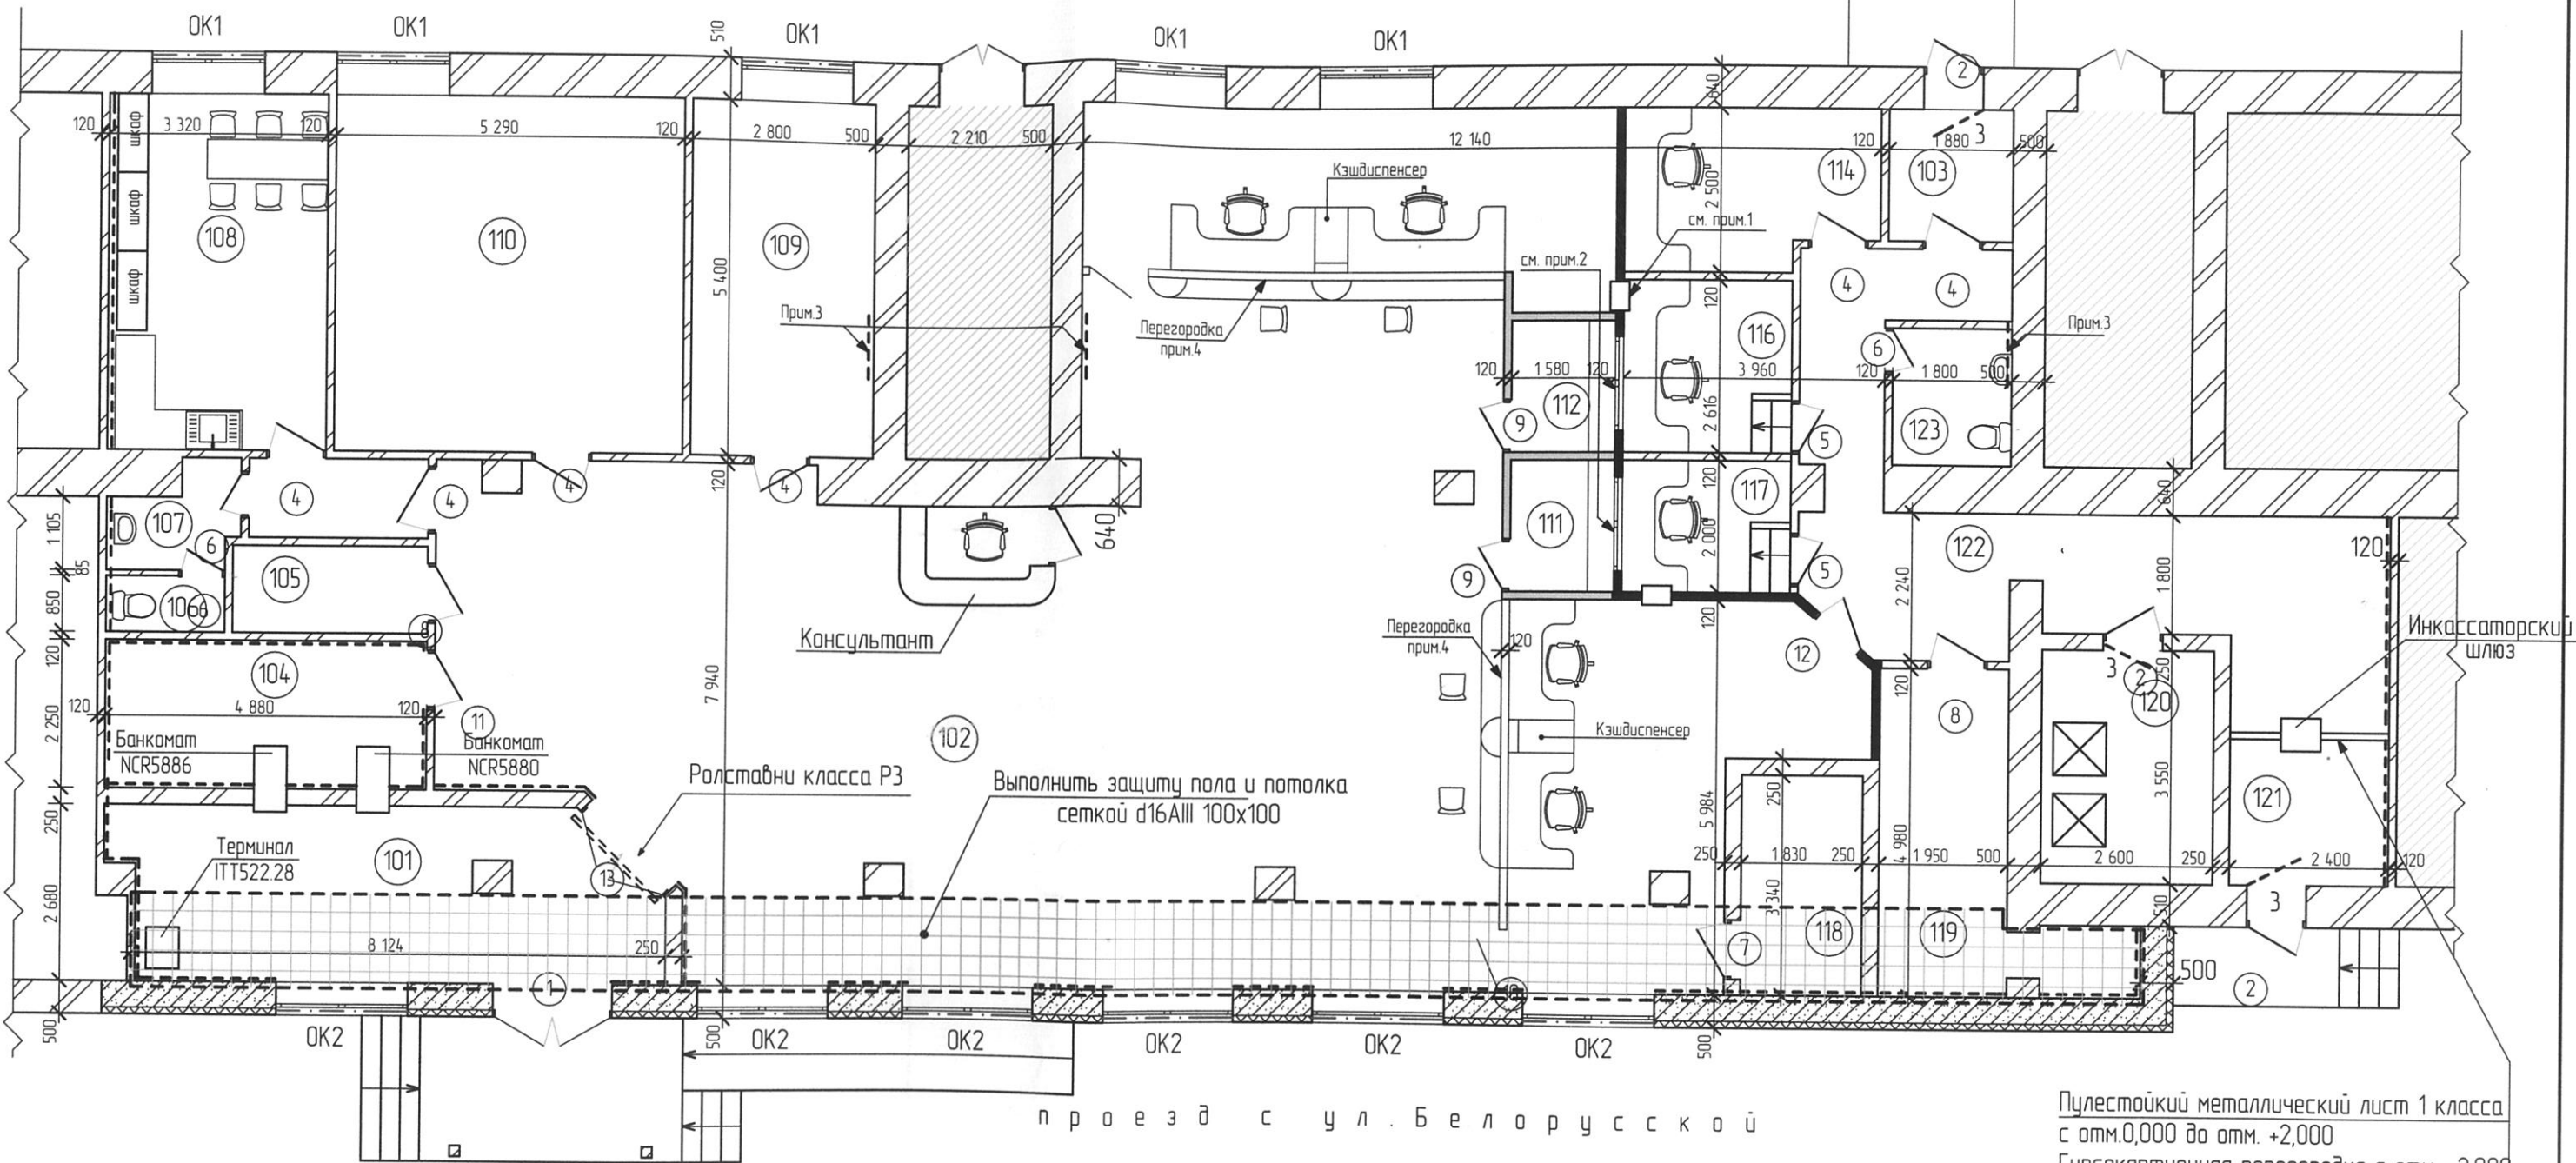

**Условные обозначения**

- Кирпичные перегородки
- Бронированные перегородки 1 класса пулестойкости
- Усиление решеткой d16AIII 100x100
- Вновь возводимая стена из керамзитобетонных блоков с навесным утепленным фасадом
- Вновь возводимые алюминиевые перегородки с тонированным остеклением

Управление архитектуры и градостроительства  
марин городского округа  
**СОГЛАСОВАНО**  
Главный архитектор  
по территории  
Центрального р-на  
18 02 2019 г.

**Примечания**

1. Лоток для передачи документов выполнить с пулестойким окном (1 класс пулестойкости)
2. Окно пулестойкое (1 класс пулестойкости)
3. Внутренние стены в местах расположения вентканалов защитить сеткой d16AIII 100x100мм на всю высоту.
4. Кирпичная перегородка до отм. +0,900. Выше - остекление с пленкой А2 до отм. +2,100

Пулестойкий металлический лист 1 класса  
с отм.0,000 до отм. +2,000  
Гипсокартонная перегородка с отм. +2,000  
до низа перекрытия

						05.09-ЭП			
						Заказчик: Автозаводское отделение №8213 Адрес: г.Тольятти, Автозаводский р-он, ул.Юбилейная, 55			
Изм.	Кол.Уч.	Лист	Инд.	Подп.	Дата	Перепланировка здания дополнительного офиса Автозаводского отделения №8213 по ул.Белорусская, 23	Стадия	Лист	Листов
Директор	Сенчихин				05.12.09		Э	5	
Проверил	Левин				05.12.09				
Разработал	Дюпина				05.12.09				
						План на отм. 0,000		000 "Строй-Проект"	