

№ квартала	3536
№ дела	5
UNOM	3810063
Реестровый №	
03810063 / 000020	

ТЕХНИЧЕСКИЙ ПАСПОРТ ПОМЕЩЕНИЯ

нежилое помещение

(назначение)

(вид жилого помещения)

Адрес (иное описание местоположения)

Субъект Российской Федерации	город Москва
Административный округ	Южный административный округ
Муниципальный округ, поселение	Чертаново Южное
Населённый пункт	
Микрорайон, квартал, иное	
Улица (пер., бульв., просп. и др.)	улица Кирпичные Выемки
дом	2
помещение	корпус 1 строение -
Иное описание местоположения	

Кадастровый номер	-
Этаж	2
Номер помещения на поэтажном плане	2 этаж - пом. X (ком.63,63а,63б,63в,63г,63д,63е,63ж,63з,63и,63к,63л)
Форма собственности	-
Количество проживающих	-

Регистрация адреса в Адресном реестре объектов недвижимости города Москвы:

Регистрационный №	5015468	Дата регистрации	29.07.2010 г.
-------------------	---------	------------------	---------------

Паспорт составлен по состоянию на:	16.08.2019 г.
------------------------------------	---------------

Дата изготовления паспорта:	22.08.2019 г.
-----------------------------	---------------

Начальник Первого территориального управления




Заместитель начальника
Первого территориального
управления
Е.И. Быкова
Куц А. В.

22.08.2019 г.




I. СИТУАЦИОННЫЙ ПЛАН

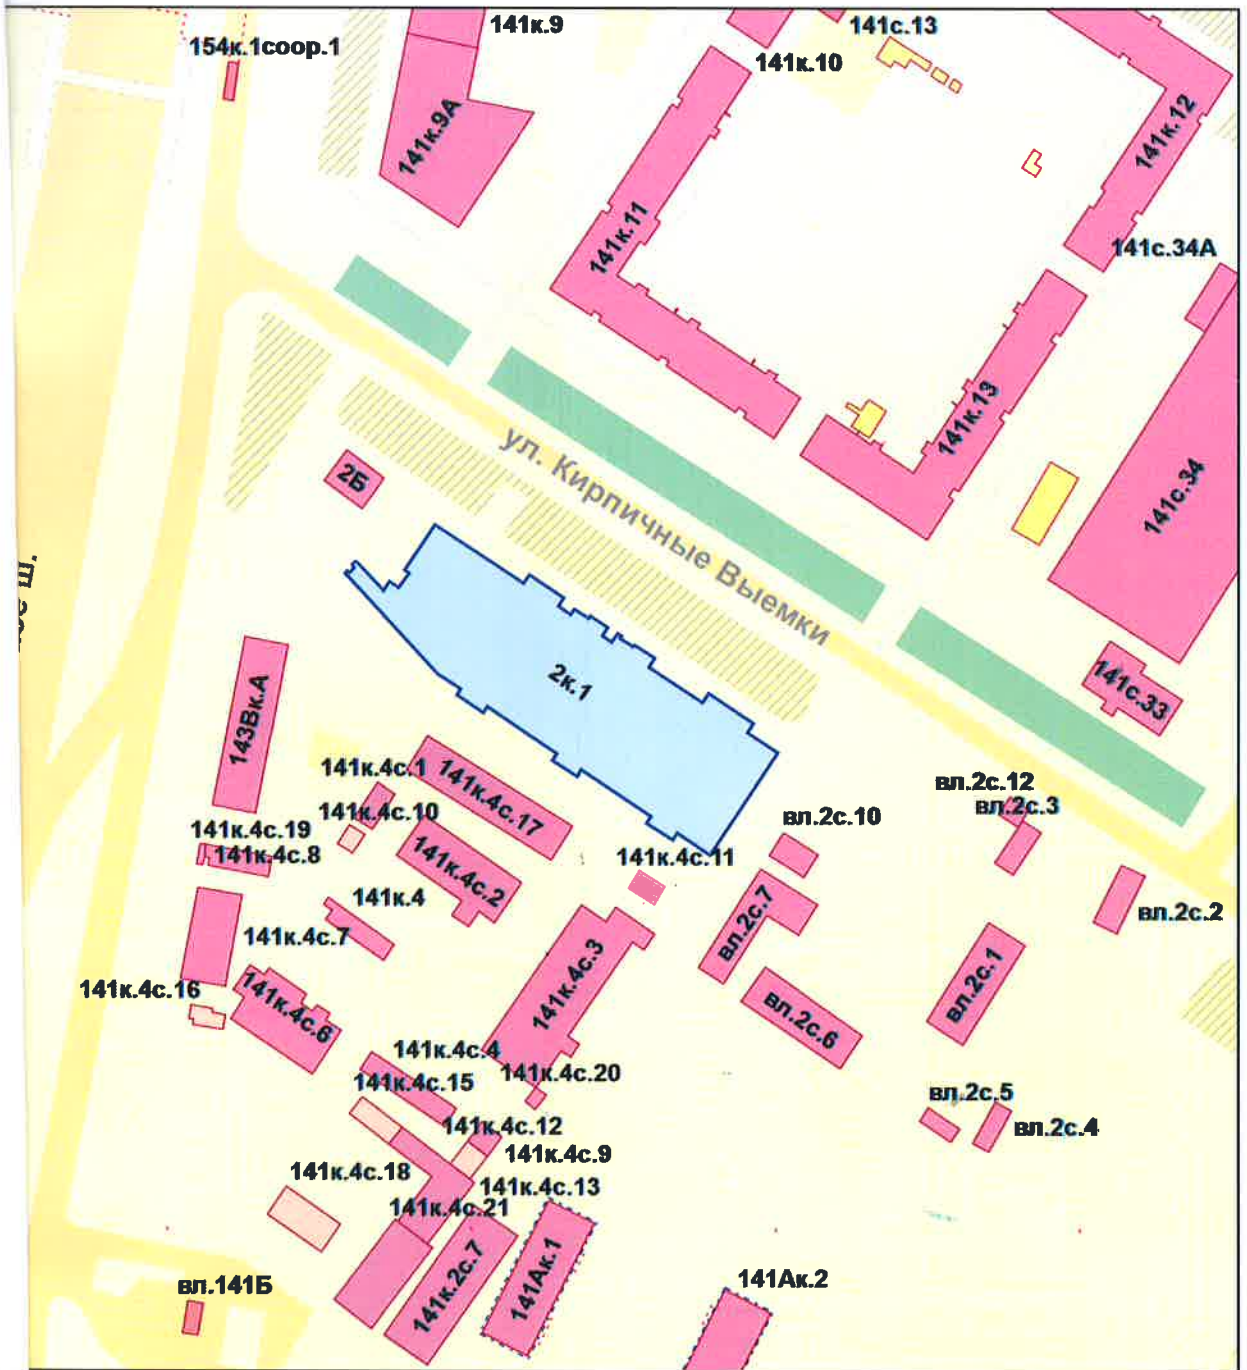

Масштаб 1 : 2000

 Контур объекта

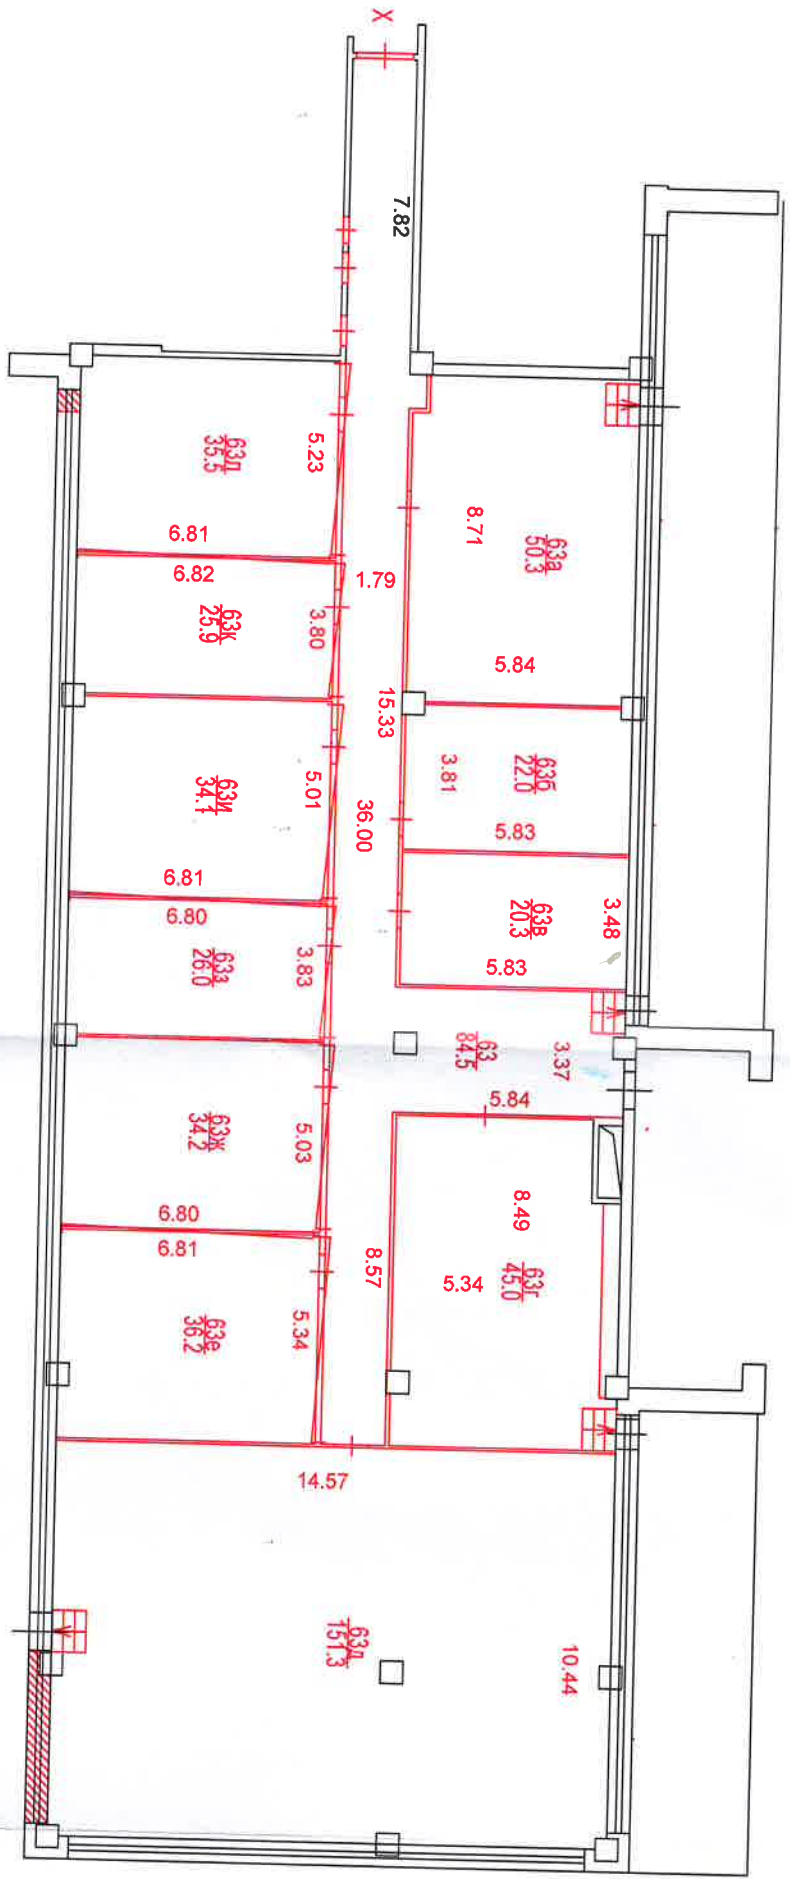

III. Экспликация к поэтажному плану помещения

Адрес (иное описание местоположения):

город Москва, улица Кирпичные Выемки, дом 2, корпус 1

Помещение № X Тип: Нежилое

ф.25

Сведениями о соблюдении требований пункта 4 части 17 статьи 51 Градостроительного кодекса Российской Федерации ГБУ МосгорБТИ не располагает (ком.63,63а,63б,63в,63г,63д,63е,63ж,63з,63и,63к,63л)

Этаж	№№ комнат	Характеристики комнат и помещений	Площадь общая, кв.м.			Площадь помещений вспомогательного использования (с коэф.), кв.м.			Высота, см.	Примечание
			всего	в том числе		в том числе				
				основн.	вспом.	лоджий	балконов	прочих		Дата обследования
2	63	коридор	84.5		84.5				350	учрежд. 16.08.2019 г.
	63а	офис	50.3	50.3						учрежд. 16.08.2019 г.
	63б	офис	22.0	22.0						учрежд. 16.08.2019 г.
	63в	офис	20.3	20.3						учрежд. 16.08.2019 г.
	63г	офис	45.0	45.0						учрежд. 16.08.2019 г.
	63д	офис	151.3	151.3						учрежд. 16.08.2019 г.
	63е	офис	36.2	36.2						учрежд. 16.08.2019 г.
	63ж	офис	34.2	34.2						учрежд. 16.08.2019 г.
	63з	офис	26.0	26.0						учрежд. 16.08.2019 г.
	63и	офис	34.1	34.1						учрежд. 16.08.2019 г.
	63к	офис	25.9	25.9						учрежд. 16.08.2019 г.
	63л	офис	35.5	35.5						учрежд. 16.08.2019 г.
Итого			565.3	480.8	84.5					
Нежилые помещения всего			565.3	480.8	84.5					
в т.ч. Учрежденческие			565.3	480.8	84.5					

Экспликация на 1 странице

IV. Сведения о здании

Год постройки	2008
Год пристройки	
Год надстройки	
Год переоборудования	
Год последнего капитального ремонта	
Этажность	5
Кроме того:	
Количество подземных этажей	1
В том числе:	
Объём, куб.м.	121527
Количество квартир	-
Функциональное назначение	
Шифр проекта	индивидуальный проект
Материал стен	монолитные (ж-б)
Материал перекрытий	железобетонные
Общий процент износа, %	-
Год установки процента износа	2008 г.
Общая площадь здания, кв.м.	22189.4
Нежилая площадь здания, кв.м.	22189.4
В т.ч. жилая площадь в нежилых помещениях, кв.м.	0.0
Жилая площадь жилых помещений, кв.м.	0.0
Площадь, не входящая в общую площадь здания, кв.м.	0.0
Степень благоустройства здания	Водопровод - централизованный; Канализация - централизованная; Отопление - центральное от ТЭЦ; Горячее водоснабжение - централизованное; Газоснабжение - нет; Электроснабжение - 220 В. Скрытая проводка; Напольные электроплиты - нет; Лифты грузовые - нет; Лифты пассажирские - 4 шт.; Лифты грузопассажирские - 4 шт.

V. Сведения о помещении

Оборудование помещений приборами учёта

Вид благоустройства	Количество счётчиков, шт.
Водопровод (холодное водоснабжение)	-
Водопровод (горячее водоснабжение)	-
Отопление	-
Газоснабжение	-
Электроснабжение	-

Ответственный исполнитель



Аристова С. В.

22.08.2019 г.

Проверил



Заместитель начальника
Первого территориального
управления
Е.И. Быкова

Прошнуровано, пронумеровано и
скреплено печатью 3 листов