

КАДАСТРОВЫЙ ПАСПОРТ
помещения
(выписка из государственного кадастра недвижимости)

Лист №	1	Всего листов:	2
--------	---	---------------	---

"27" марта 2014 г. № 77/501/14-271069	
Кадастровый номер:	77:05:0008006:4765
Номер кадастрового квартала:	77:05:0008006
Характер сведений государственного кадастра недвижимости (статус записи о помещении):	Сведения о помещении носят временный характер. Дата истечения срока действия временного характера - 26.11.2018

Описание объекта недвижимого имущества:

1	Кадастровый номер здания (сооружения), в котором расположено помещение:	77:05:0008006:1006
2	Этаж (этажи), на котором расположено помещение:	Этаж № 2
3	Общая площадь помещения:	574.2
4	Местоположение:	Москва, ул Кирпичные Выемки, д 2, корп 1
5	Назначение:	Нежилое (жилое, нежилое)
6	Вид жилого помещения в многоквартирном доме:	— (комната, квартира)
7	Кадастровый номер квартиры, в которой расположена комната:	—
8	Кадастровая стоимость (руб.):	69197552.57
9	Предыдущие кадастровые (условные) номера объекта недвижимого имущества:	77:05:0008006:4763, этаж 2: пом. X, комн. 63
10	Особые отметки:	
11	Наименование органа кадастрового учета:	Филиал ФГБУ "ФКП Росреестра" по Москве

инженер		Е. А. Сборщик
(полное наименование должности)	(подпись)	(инициалы, фамилия)




М.П.

КАДАСТРОВЫЙ ПАСПОРТ
помещения
(выписка из государственного кадастра недвижимости)

Лист №	2	Всего листов:	2
--------	---	---------------	---

"27" марта 2014 г. № 77/501/14-271069	
Кадастровый номер:	77:05:0008006:4765

План расположения помещения на этаже Этаж № 2:

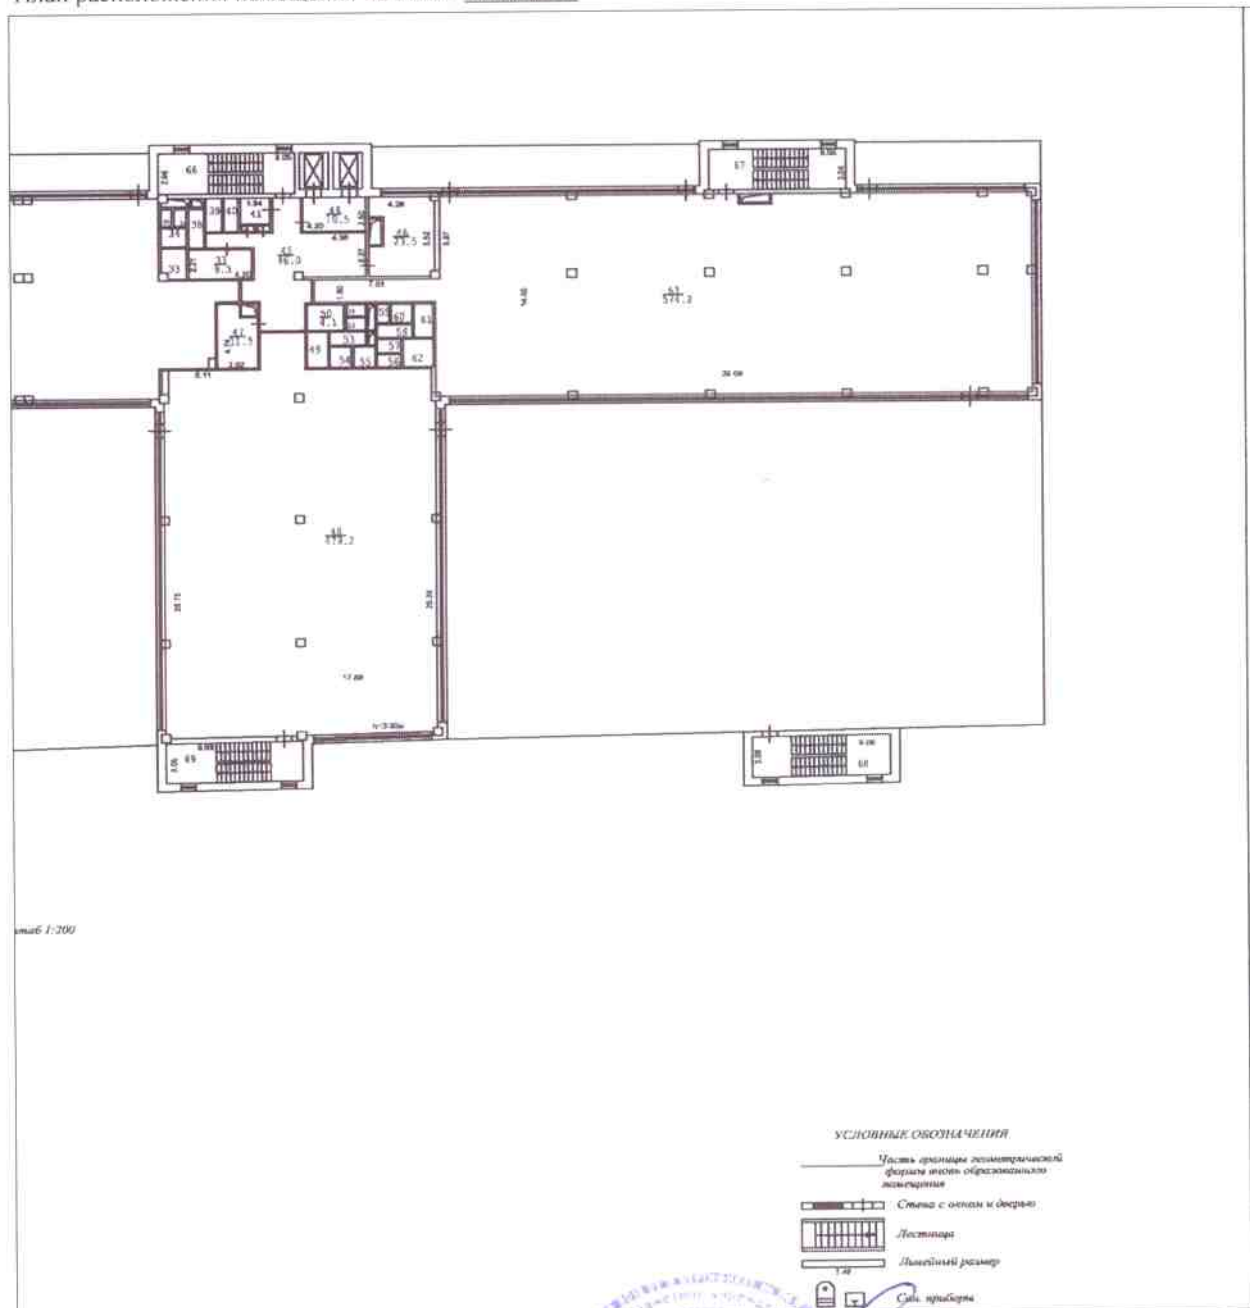

масб 1:200

УСЛОВНЫЕ ОБОЗНАЧЕНИЯ

- Часть границы кадастрового участка и/или образованного помещения
- Стены с окнами и дверями
- Лестница
- Линейный размер
- Двери, приборы

Масштаб 1: 314

инженер (полное наименование должности)	 (подпись)	Е. А. Сборщик (инициалы, фамилия)
--	---------------	--------------------------------------



М.П.