
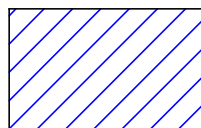


Подвальный этаж

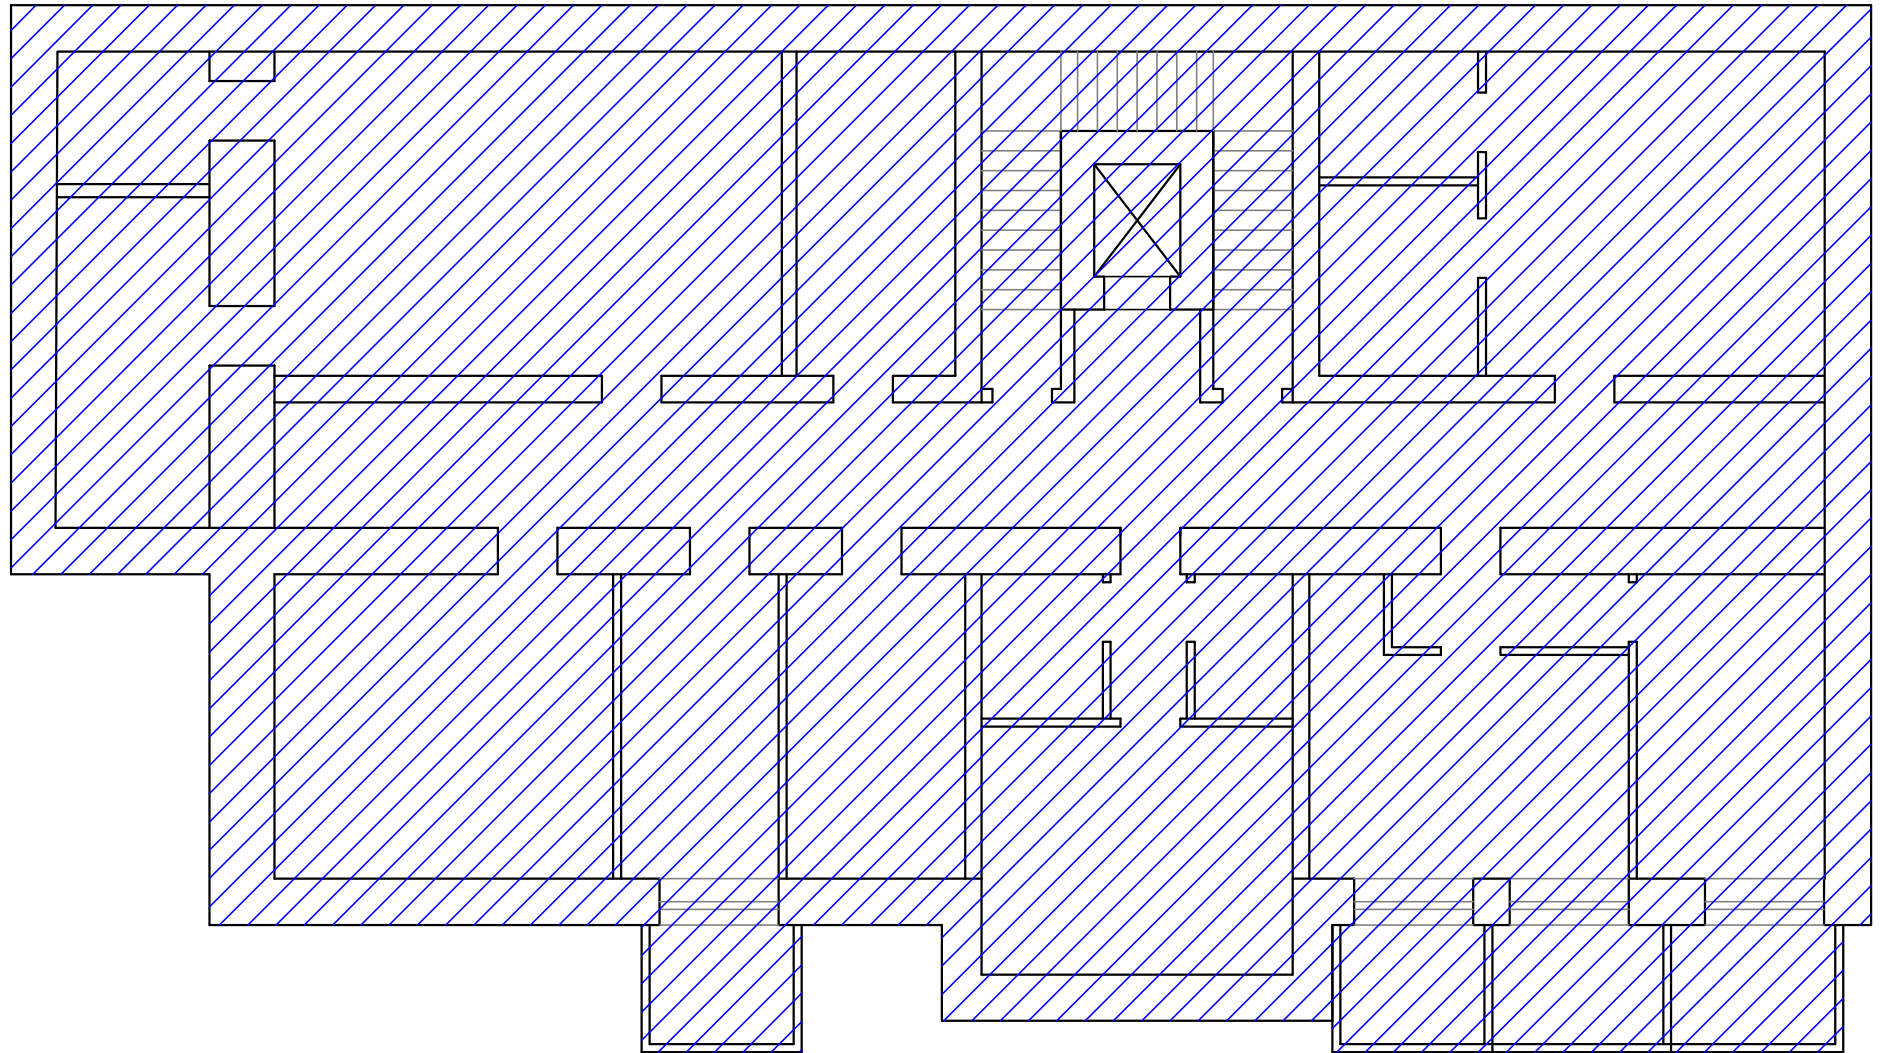

Площадь за банком