5 этаж

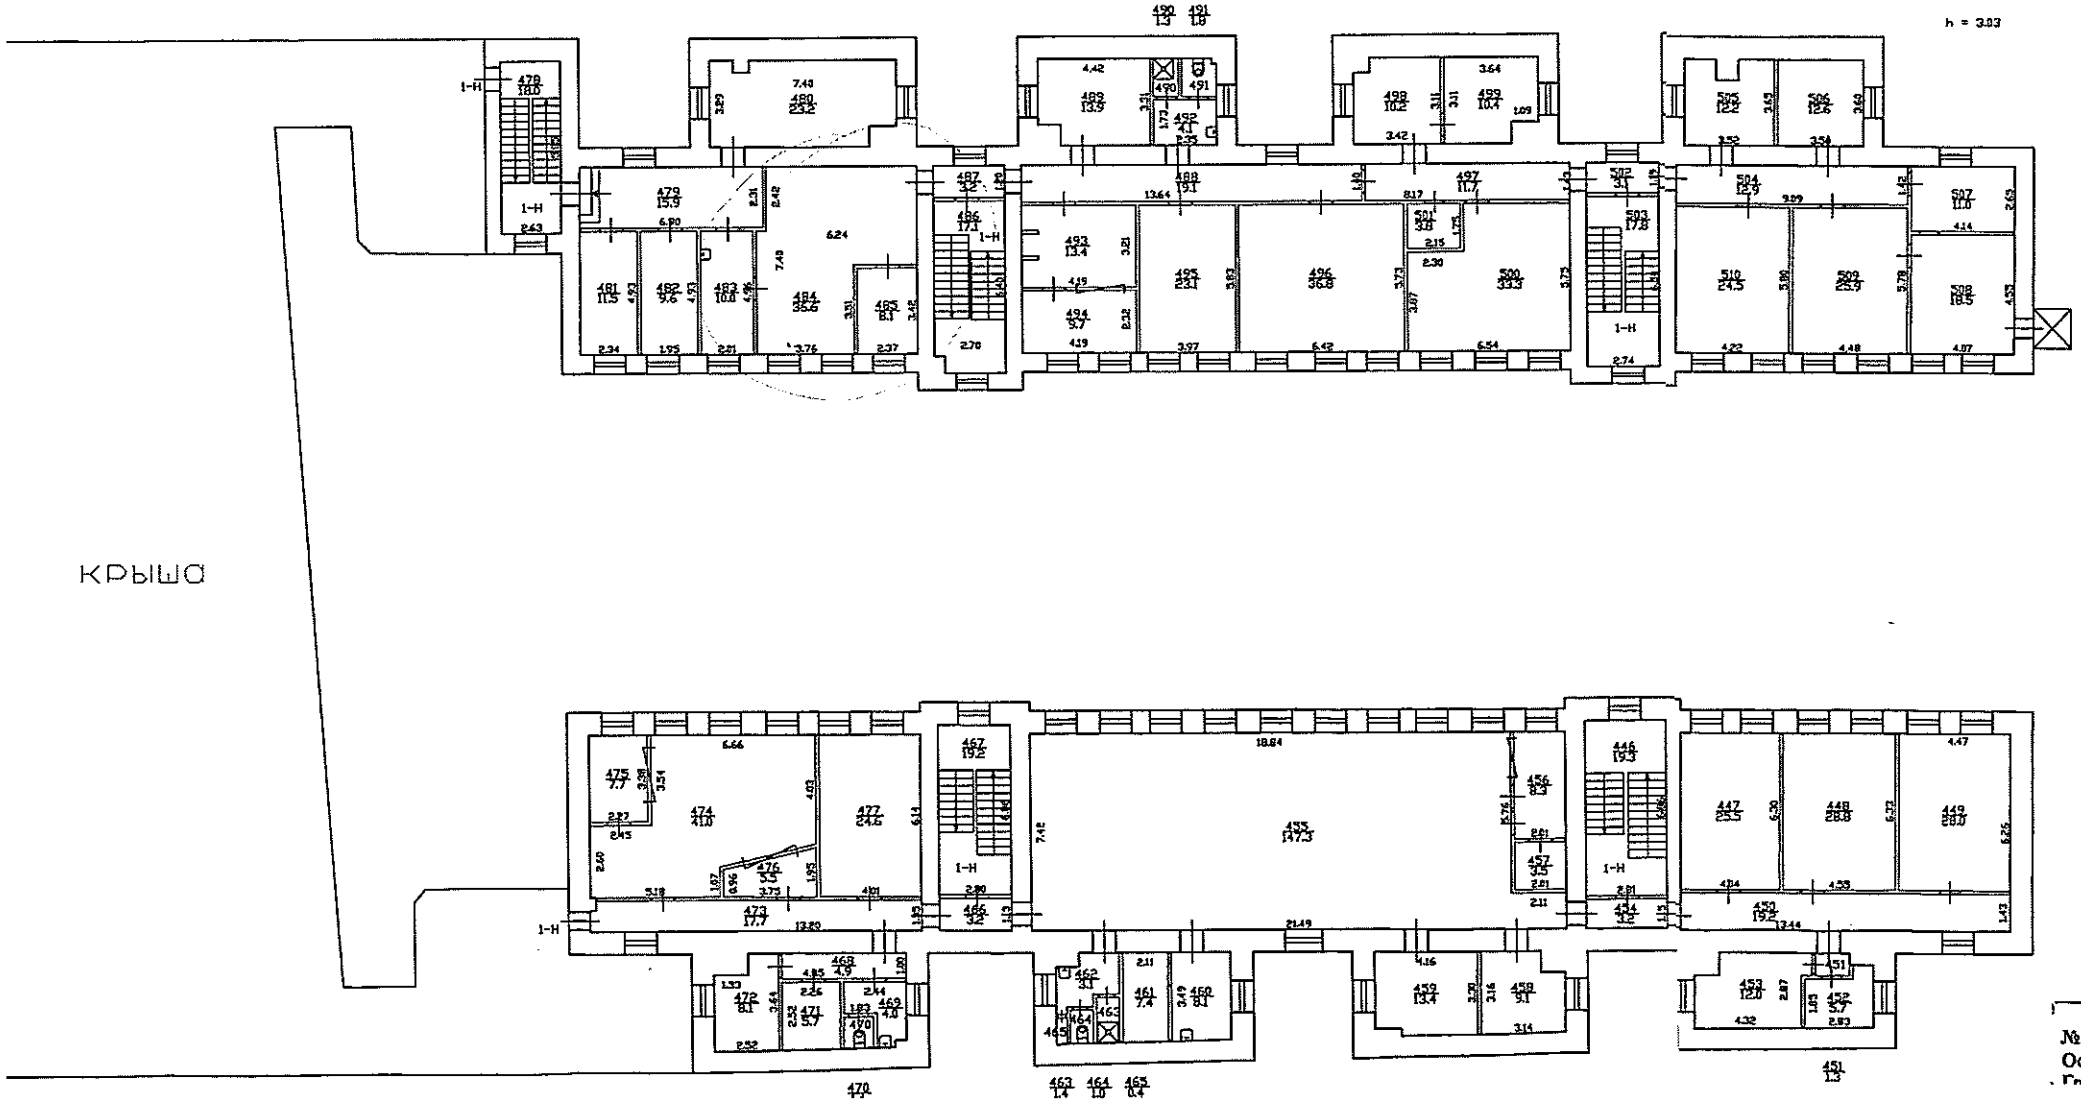

Текущие
№ пом. (части): ___
Основание: сдаковол